



Asemapiirros 1 : 200

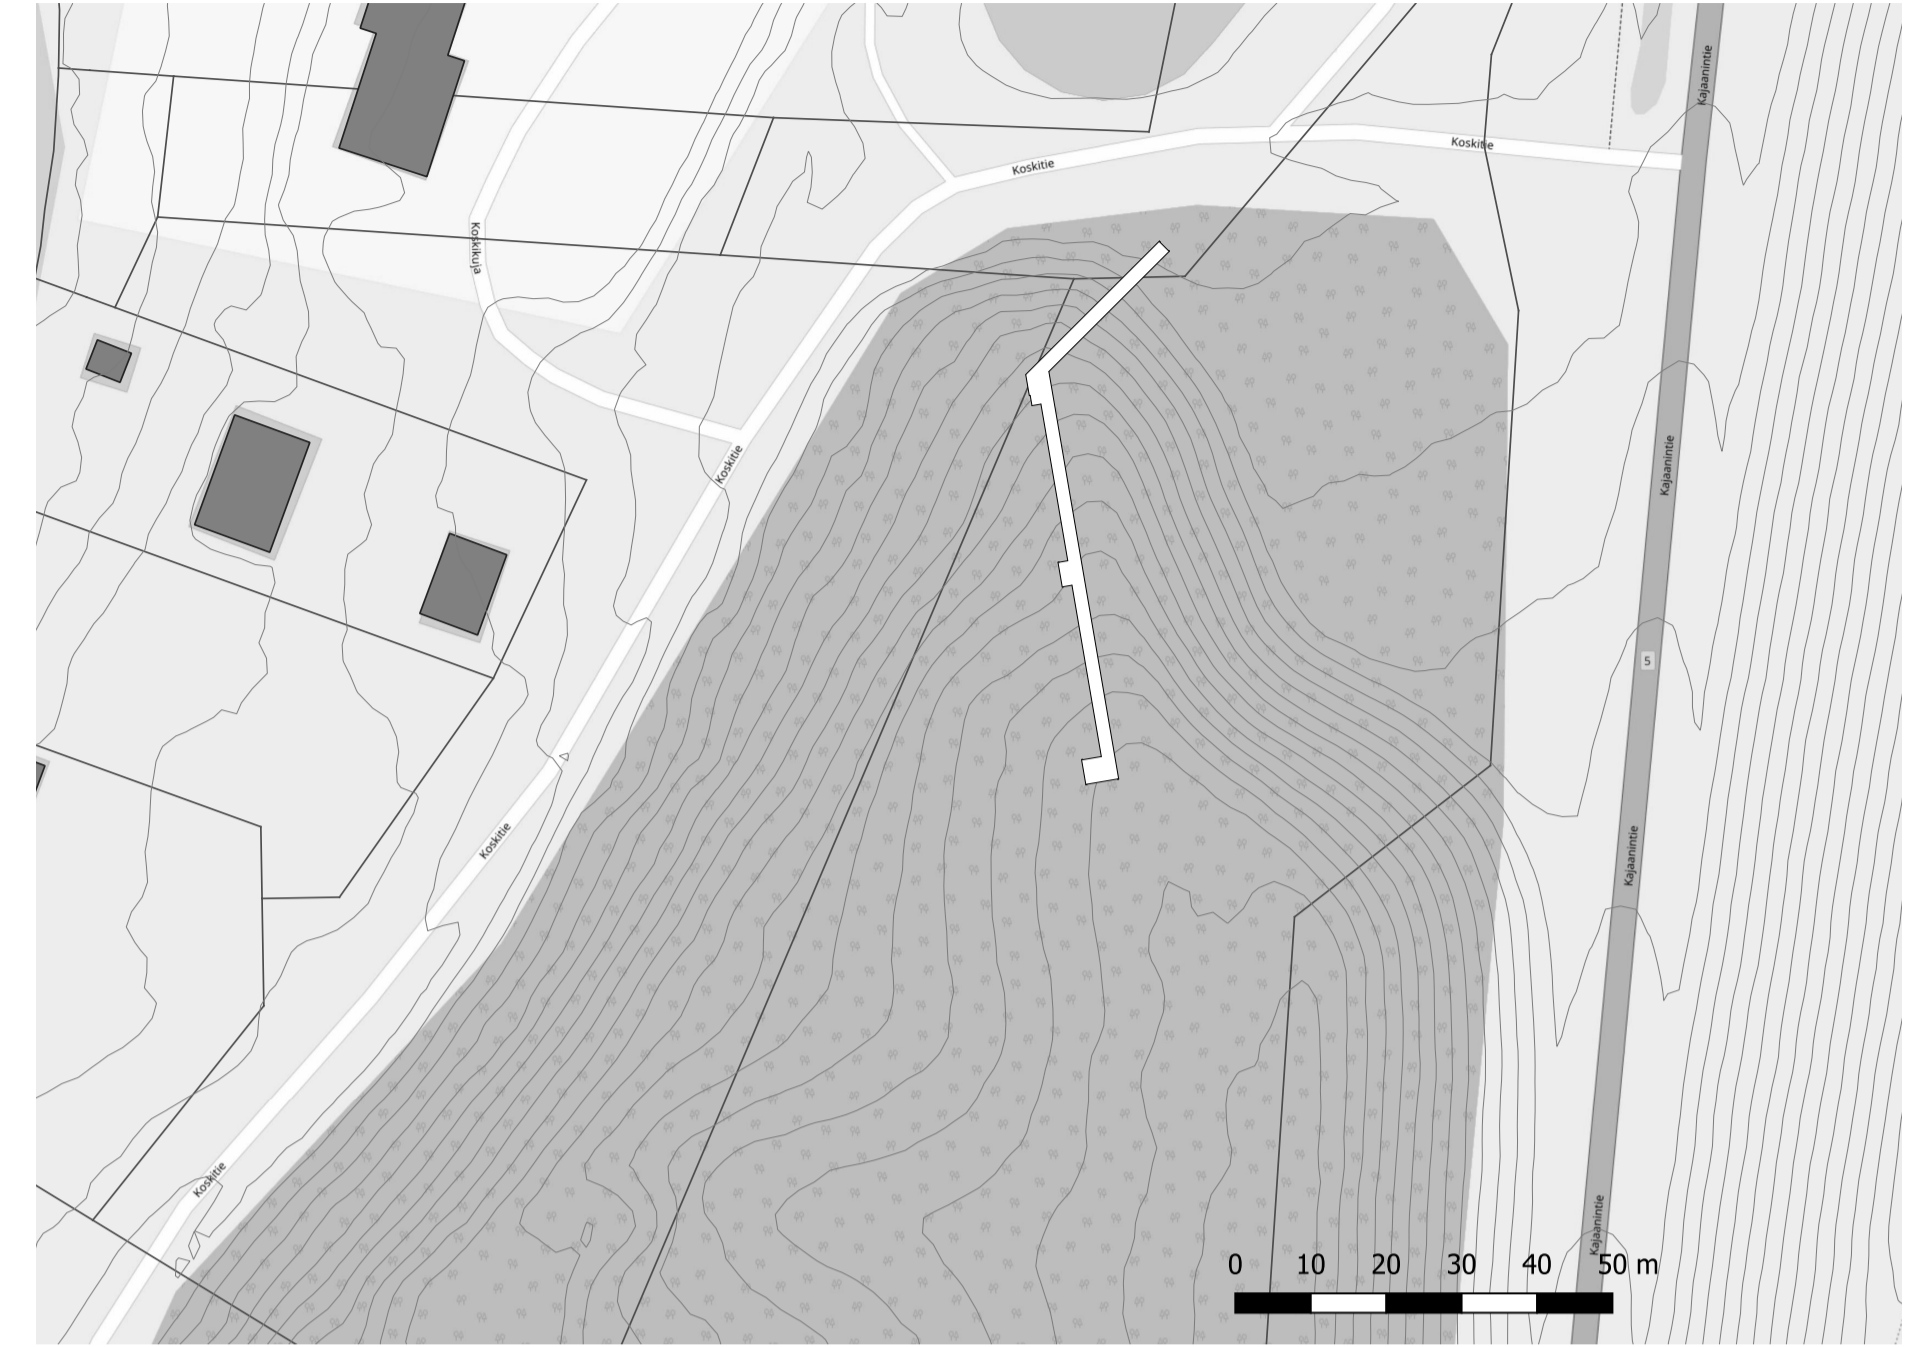


Paikkapiirustus 1 : 1000

<b>KUNTOPORRAS</b>	Piirustustaji <b>Kuntoporras piirustukset</b>
Rakennuskohde Kuntoporras Hyrynsalmelle, Isto, Koskitie	Piirustuksen sisältö <b>ASEMAPIIRROS</b> <span style="float: right;">Mittakaava 1:200, 1:1000</span>
Suunnittelijan yhteystiedot: yritys, osoite ja puhelinnumero <b>lida-Maria Kajava, Hyrynsalmen kunta</b>	
Vastuullinen suunnittelija: nimi, tutkinto, allekirjoitus ja päiväys	Suunnitteluala <b>ARK</b> <span style="float: right;">Tiedoston nimi Urheiluporras 27.pln</span>

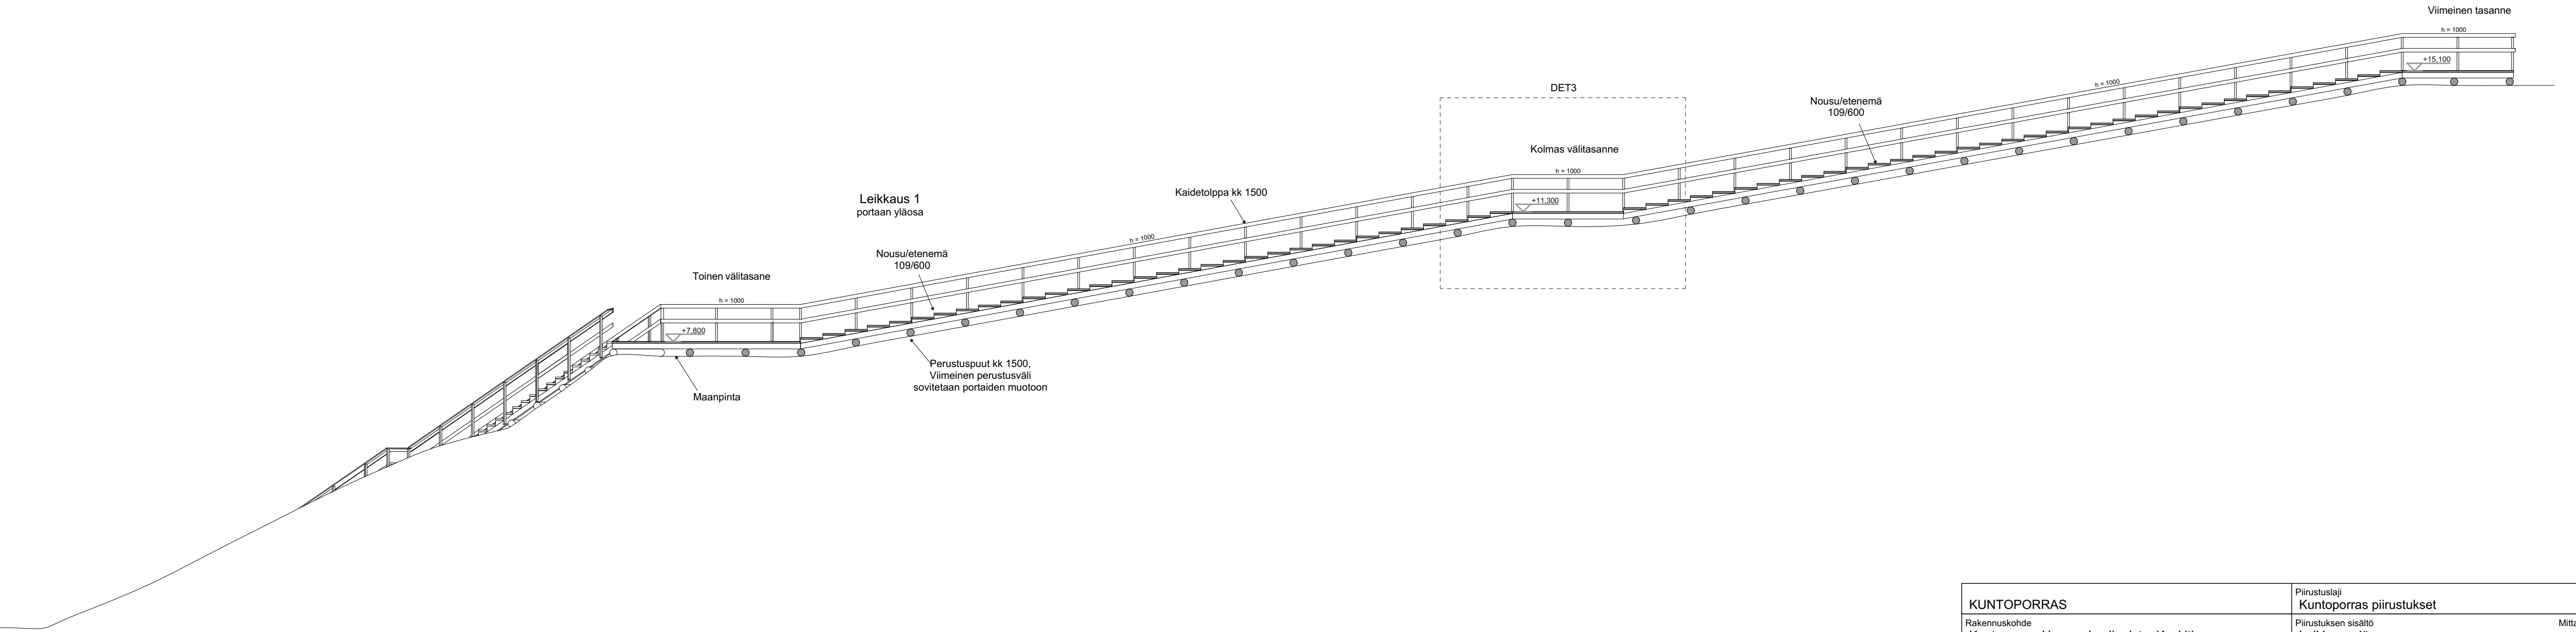


Leikkaus1 1 : 100

KUNTOPORRAS	Piirustuslaji Kuntoporras piirustukset
Rakennuskohde Kuntoporras Hyrynsalmelle, Isto, Koskitie	Piirustuksen sisältö Leikkaus yläosa
Suunnittelijan yhteystiedot: yritys, osoite ja puhelinnumero  Iida-Maria Kajava, Hyrynsalmen kunta	Mittakaava 1:100
Vastuullinen suunnittelija: nimi, tutkinto, allekirjoitus ja päiväys	Suunnitteluala <b>ARK</b> Tiedoston nimi Urheiluporras 27.pln

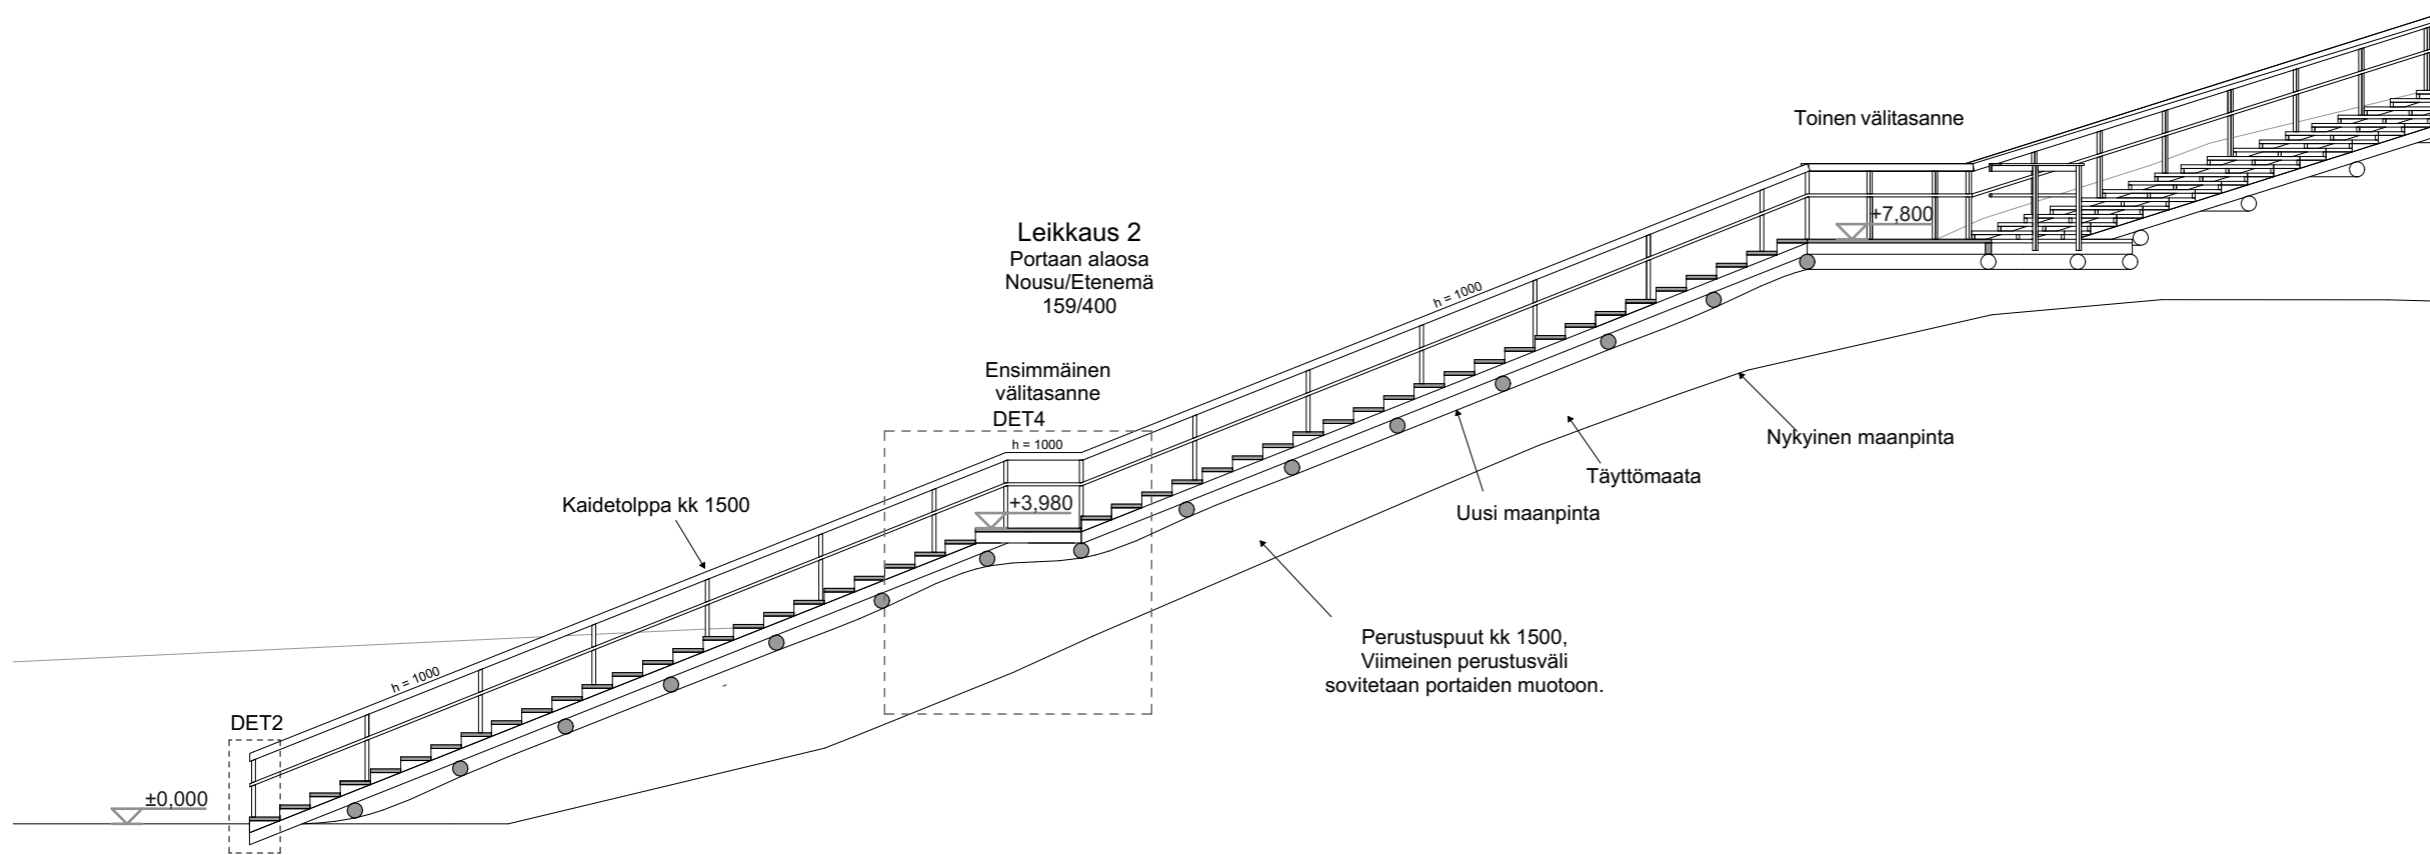


Leikkaus2 1 : 100

KUNTOPORRAS	Piirustuslaji Kuntoporras piirustukset
Rakennuskohde Kuntoporras Hyrynsalmelle, Isto, Koskitie	Piirustuksen sisältö Leikkaus alaosa Mittakaava 1:100
Suunnittelijan yhteystiedot: yritys, osoite ja puhelinnumero  Iida-Maria Kajava, Hyrynsalmen kunta	
Vastuullinen suunnittelija: nimi, tutkinto, allekirjoitus ja päiväys	Suunnittelualue Tiedoston nimi <b>ARK</b> Urheiluporras 27.pln

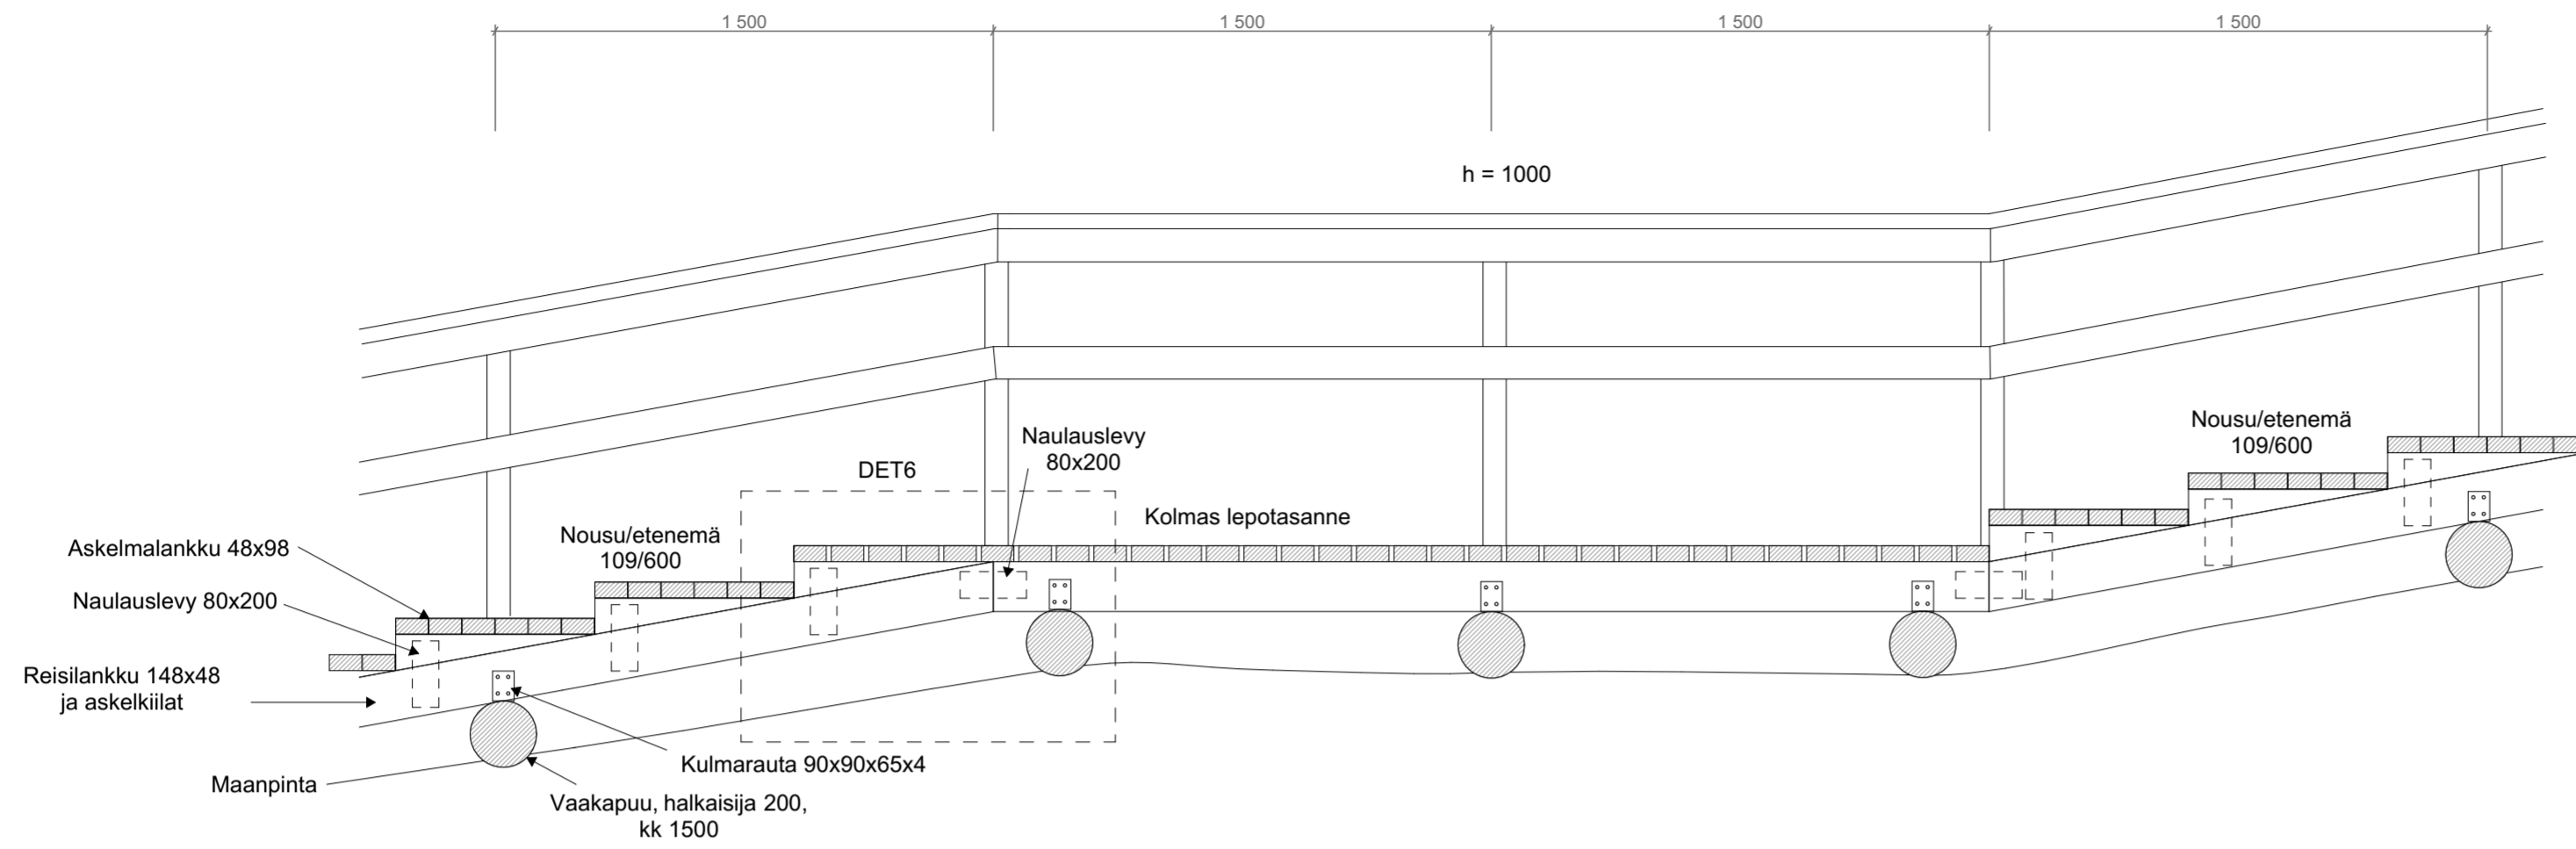


DET3 1 : 20

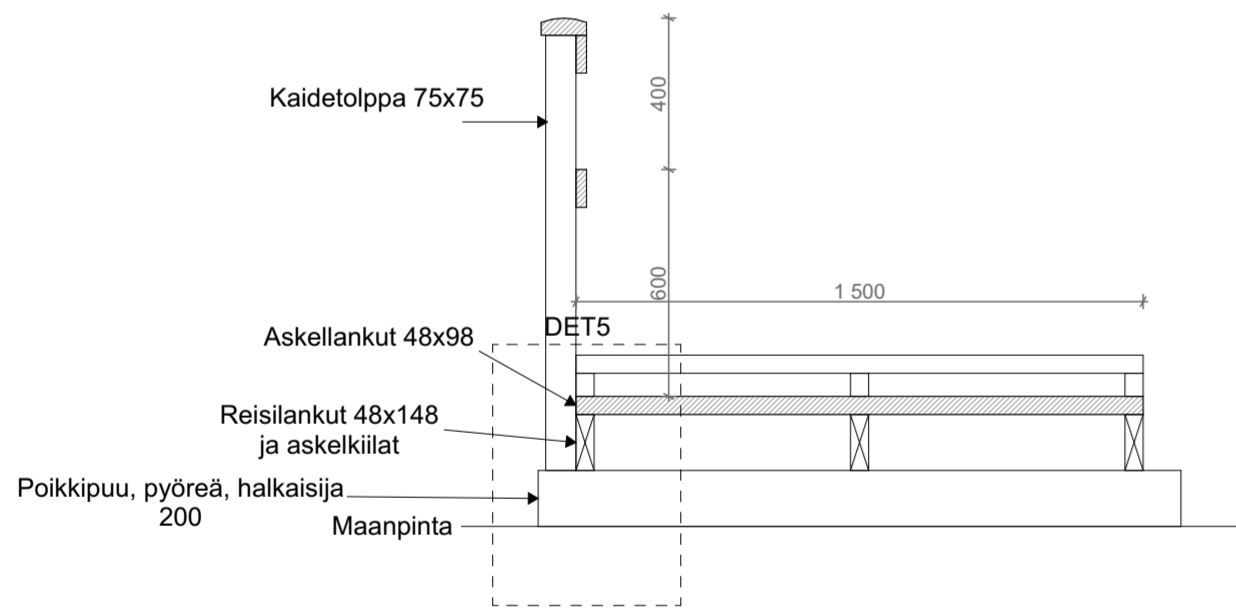


L2 Rakenneleikkaus 1 : 20

KUNTOPORRAS	Piirustuslaji Kuntoporras piirustukset
Rakennuskohde Kuntoporras Hyrynsalmelle, Isto, Koskitie	Piirustuksen sisältö Rakennepiirustus yläosa Mittakaava 1:20
Suunnittelijan yhteystiedot: yritys, osoite ja puhelinnumero  Iida-Maria Kajava, Hyrynsalmen kunta	
Vastuullinen suunnittelija: nimi, tutkinto, allekirjoitus ja päiväys	Suunnitteluala Tiedoston nimi <b>ARK</b> Urheiluporras 27.pln

Ensimmäinen nousu ja lepotaso

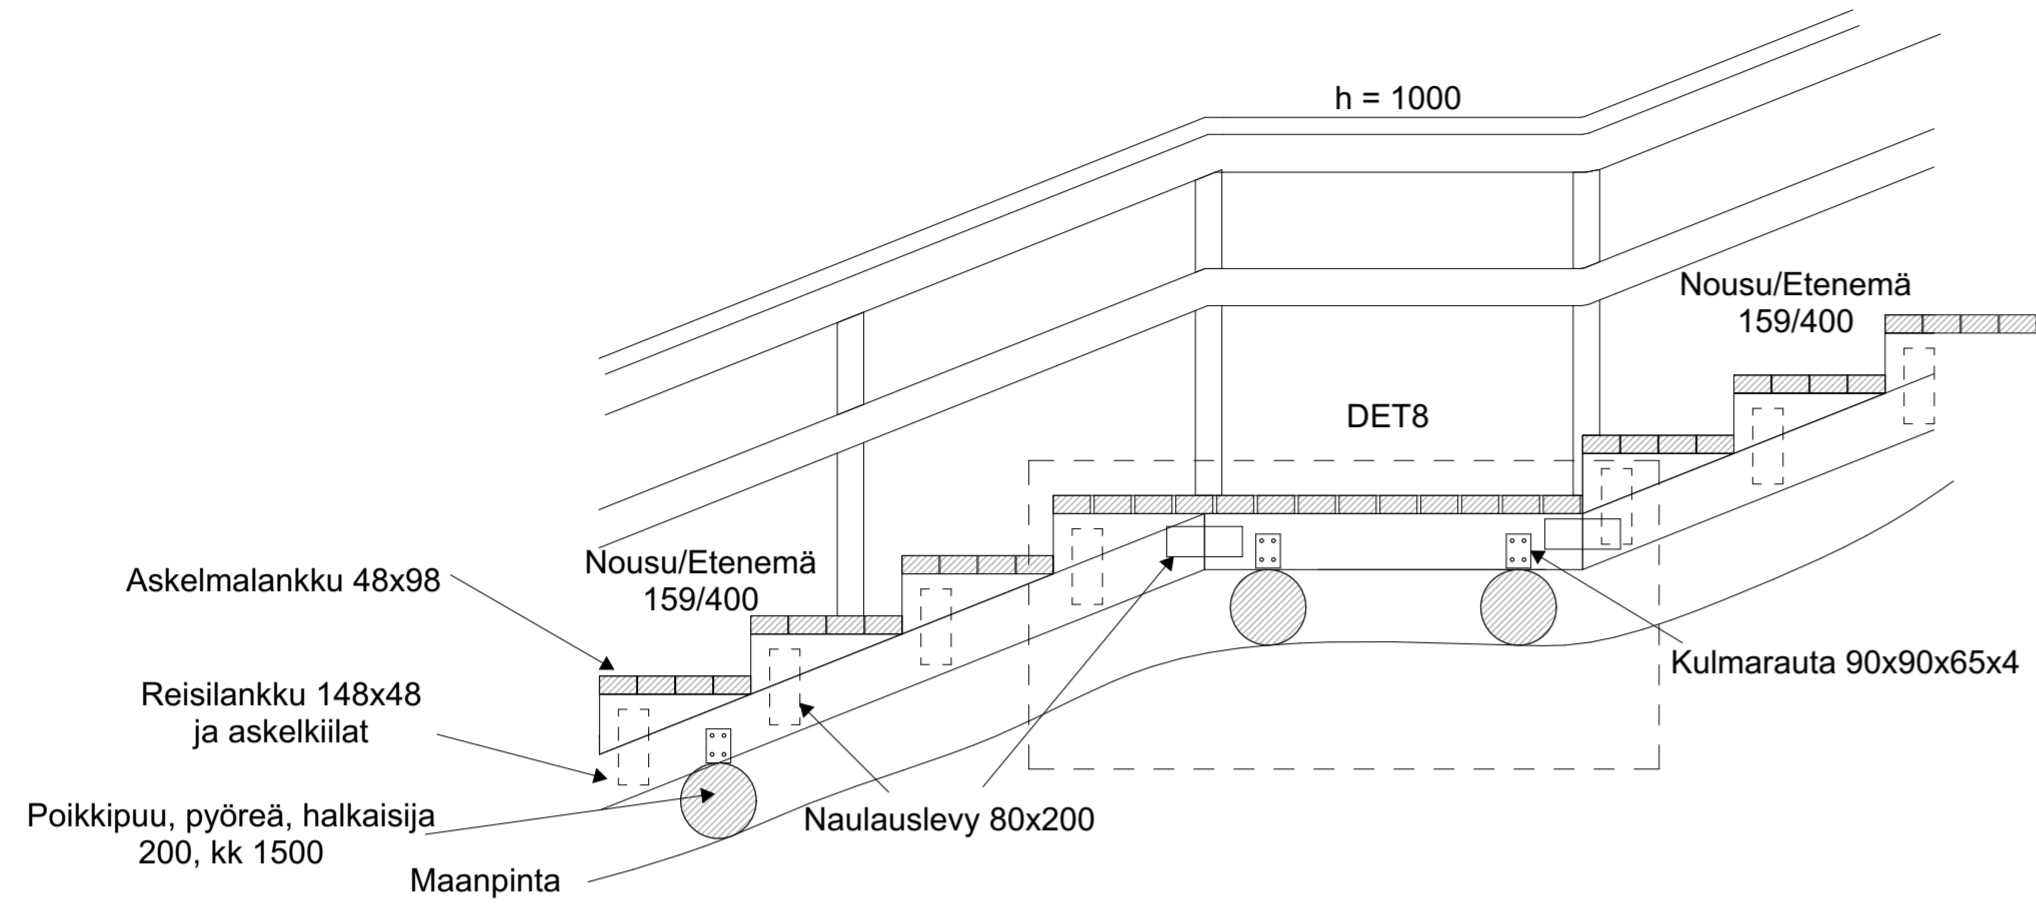


DET4 1 : 20

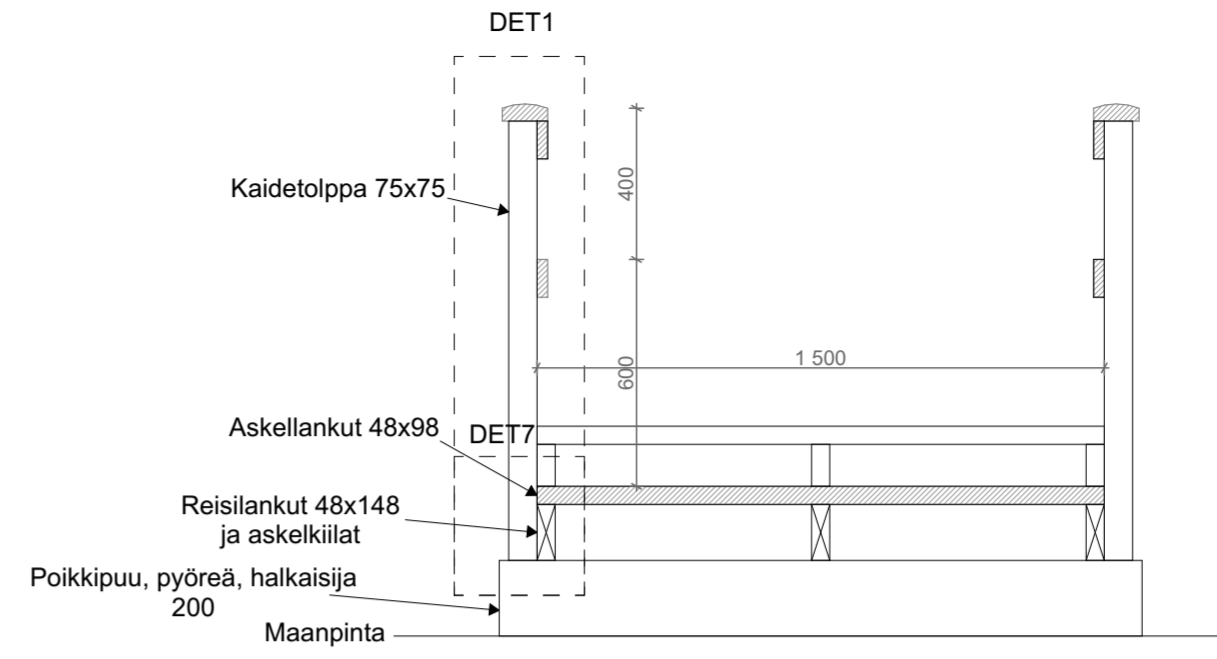


L3 Rakenneleikkaus 1 : 20

KUNTOPORRAS	Piirustuslaji Kuntoporras piirustukset
Rakennuskohde Kuntoporras Hyrynsalmelle, Isto, Koskitie	Piirustuksen sisältö Rakenne alaosa Mittakaava 1:20
Suunnittelijan yhteystiedot: yritys, osoite ja puhelinnumero Iida-Maria Kajava, Hyrynsalmen kunta	
Vastuullinen suunnittelija: nimi, tutkinto, allekirjoitus ja päiväys	Suunnitteluala Tiedoston nimi <b>ARK</b> Urheiluporras 27.pln

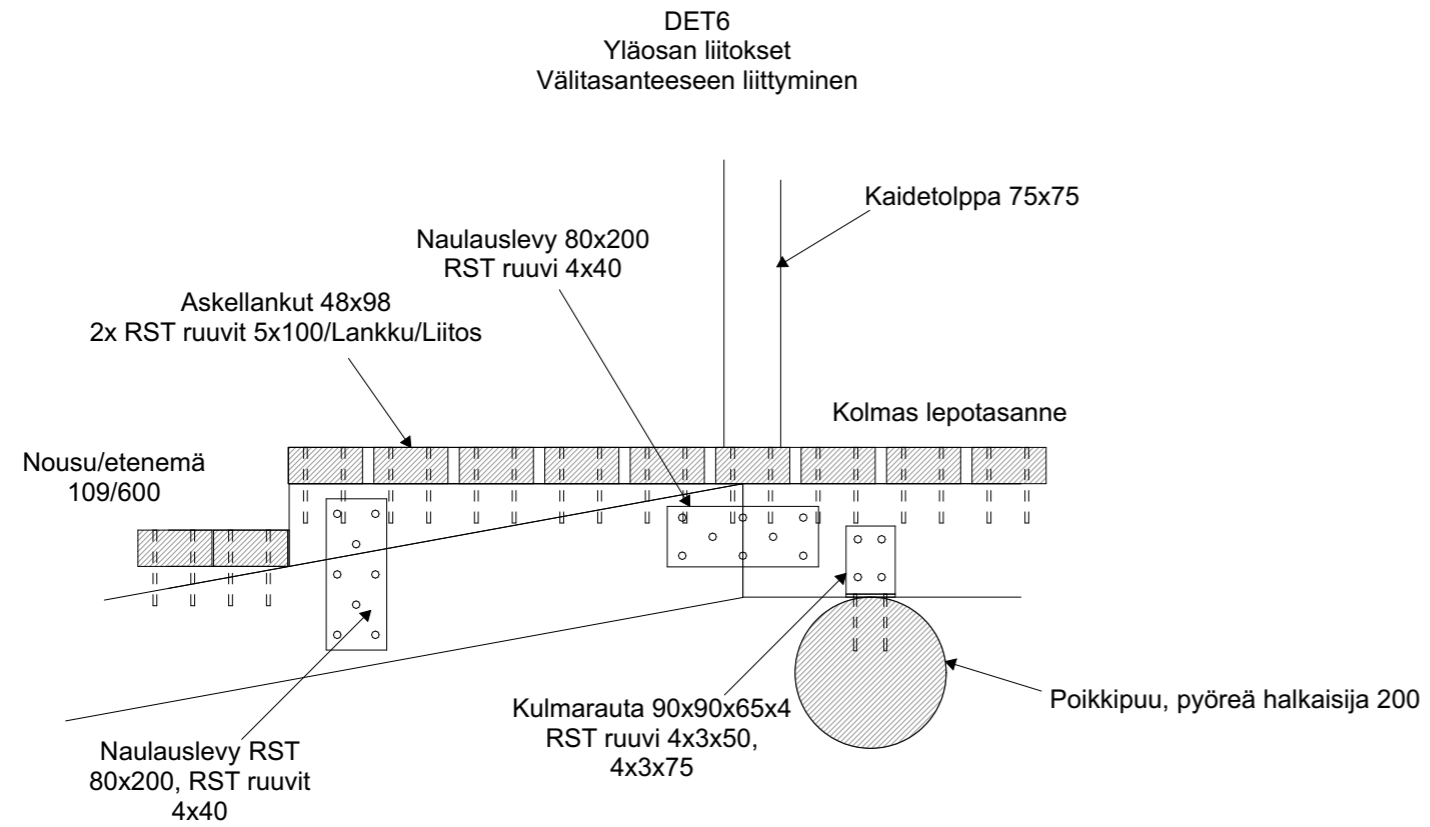


DET6 1 : 10

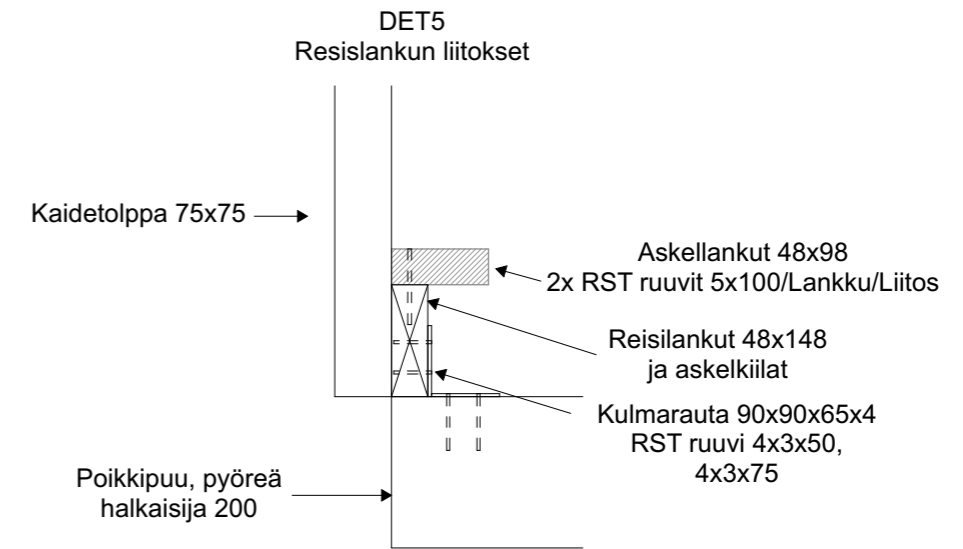

DET5 1 : 10


KUNTOPORRAS	Piirustuslaji Kuntoporras piirustukset
Rakennuskohde Kuntoporras Hyrynsalmelle, Isto, Koskitie	Piirustuksen sisältö Detaljit yläosa
	Mittakaava 1:10
Suunnittelijan yhteystiedot: yritys, osoite ja puhelinnumero Iida-Maria Kajava, Hyrynsalmen kunta	
Vastuullinen suunnittelija: nimi, tutkinto, allekirjoitus ja päiväys	Suunnittelualue Tiedoston nimi <b>ARK</b> Urheiluporras 27.pln

DET4  
Välitasanne

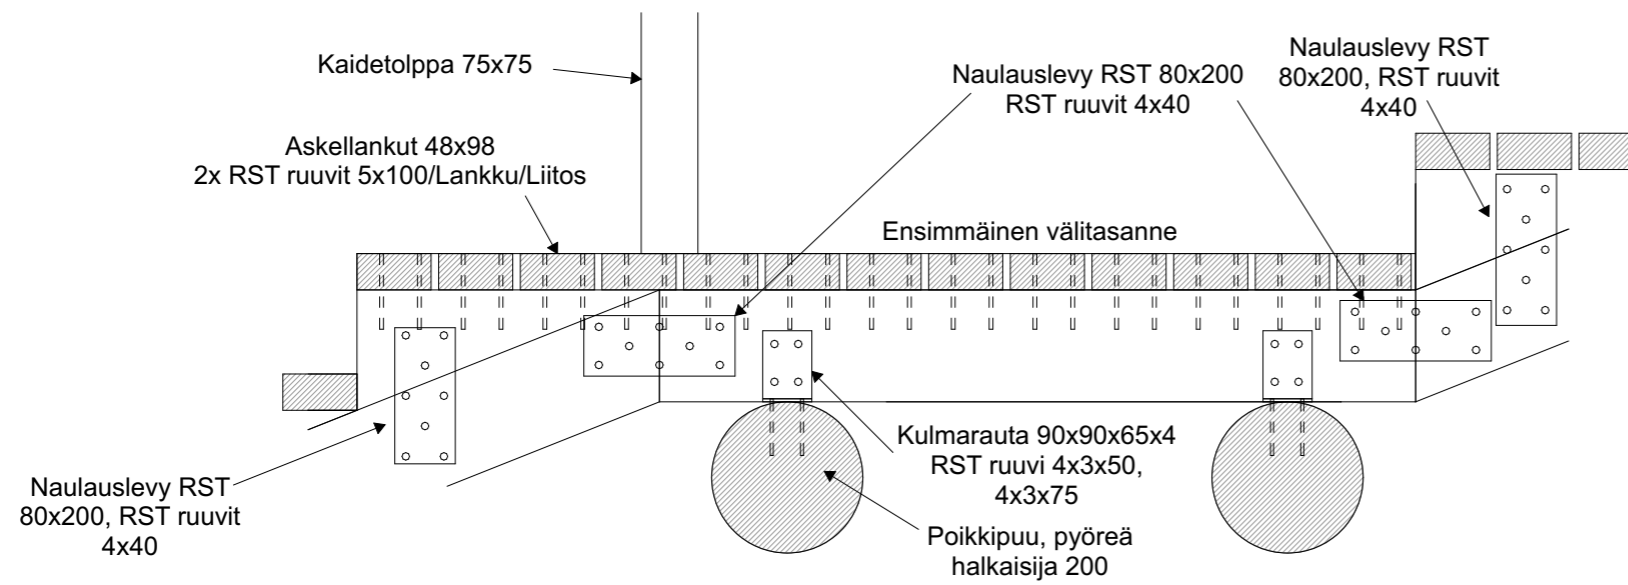

DET8 1 : 10


DET3  
Resislankun liitokset

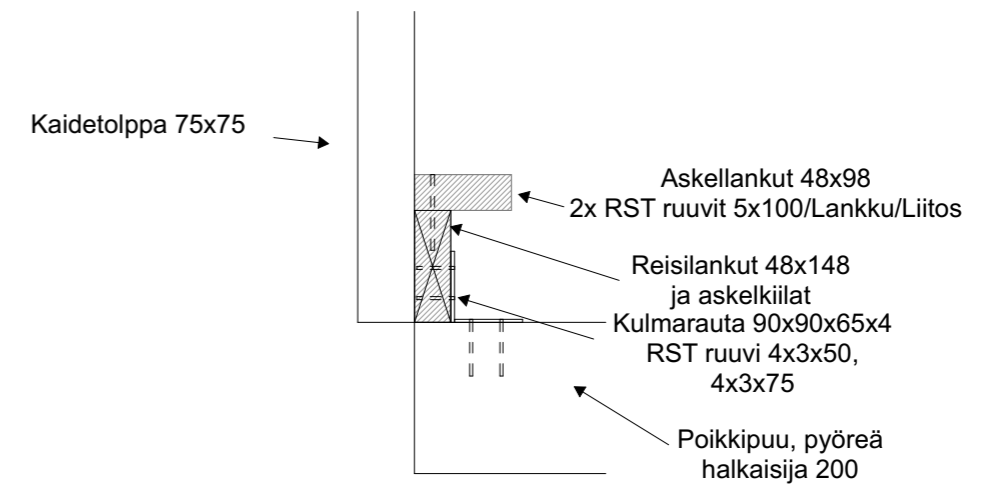

DET7 1 : 10


KUNTOPORRAS	Piirustuslaji Kuntoporras piirustukset
Rakennuskohde Kuntoporras Hyrynsalmelle, Isto, Koskitie	Piirustuksen sisältö Detaljit alaosa <span style="float: right;">Mittakaava 1:10</span>
Suunnittelijan yhteystiedot: yritys, osoite ja puhelinnumero  Iida-Maria Kajava, Hyrynsalmen kunta	
Vastuullinen suunnittelija: nimi, tutkinto, allekirjoitus ja päiväys	Suunnitteluala <span style="float: right;">Tiedoston nimi</span> <b>ARK</b> Urheiluporras 27.pln

DET1 Kaide

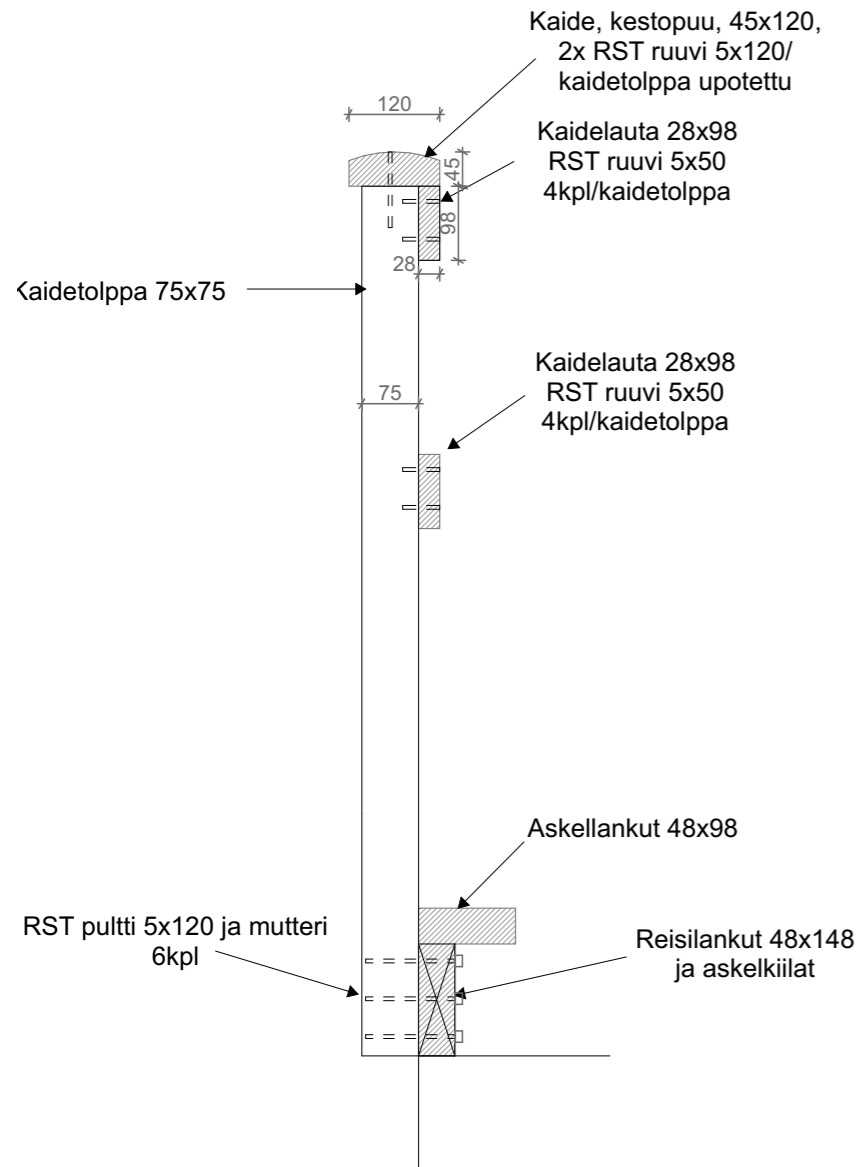


DET1 1 : 10

Vaihtoehtoinen valaistus kaiteesta. Asennetaan vasemmanpuoleiseen kaiteeseen sekä vasemmanpuoleiseen kaiteeseen portaan alaosassa (ei tarvita pylväsvalaistusta)  
(Esimerkki Paraisten koirabaanan kuntoportaat)

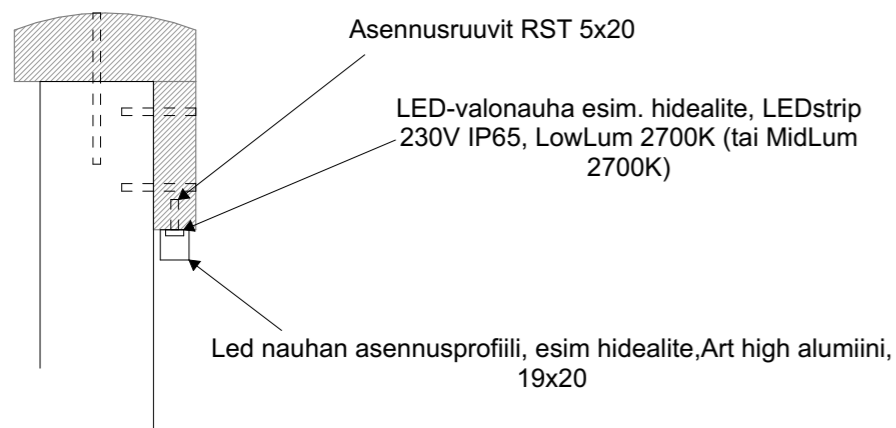

DET Kaiteen valaistus 1 : 10

DET2 Kaide ja portaan aloitus

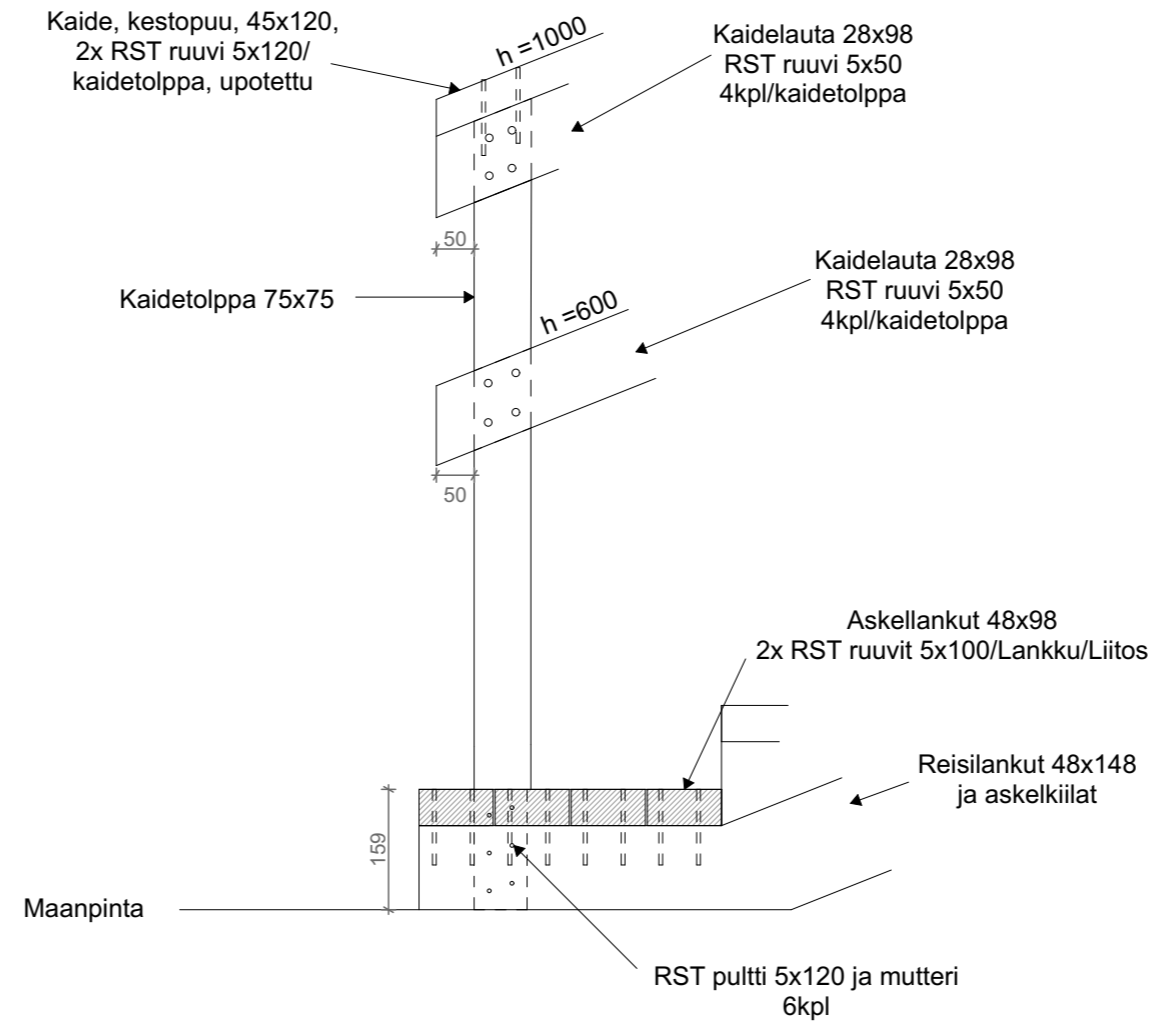

DET2 1 : 10

KUNTOPORRAS	Piirustuslaji Kuntoporras piirustukset
Rakennuskohde Kuntoporras Hyrynsalmelle, Isto, Koskitie	Piirustuksen sisältö Detaljit kaide
Suunnittelijan yhteystiedot: yritys, osoite ja puhelinnumero Iida-Maria Kajava, Hyrynsalmen kunta	Mittakaava 1:10
Vastuullinen suunnittelija: nimi, tutkinto, allekirjoitus ja päiväys	Suunnitteluala Tiedoston nimi <b>ARK</b> Urheiluporras 27.pln





Väri vaihtoehto 1 " Mänty "  
Käsittelemätön puun väri



Väri vaihtoehto 2 " Savu "  
Käsitelty puu harmaaksi tai annetaan puun harmaantua ajan kanssa.



Väri vaihtoehto 3 " Terva "  
Tummaksi käsitelty puu, esim. tikkurila valtti wood oil (sävy piki tai turve)



Väri vaihtoehto 4 " Hilla "  
Porras sekä kaidetolpat käsitelty tummaksi, käsijohteet oranssit. Esim. Tikkurila valtti wood oil (sävyt piki sekä orava/kettu)



Väri vaihtoehto 5 " Tyrni "  
Porras sekä kaidetolppa harmaat, käsijohteet oranssit. Puu käsitelty harmaaksi tai annettu harmaantua. Oranssi sävy esim tikkurila valtti wood oil (sävy orava tai kettu)

KUNTOPORRAS	Piirustuslaji Kuntoporras piirustukset
Rakennuskohde Kuntoporras Hyrynsalmelle, Isto, Koskitie	Piirustuksen sisältö Väri vaihtoehdot <span style="float: right;">Mittakaava</span>
Suunnittelijan yhteystiedot: yritys, osoite ja puhelinnumero Iida-Maria Kajava, Hyrynsalmen kunta	
Vastuullinen suunnittelija: nimi, tutkinto, allekirjoitus ja päiväys	Suunnittelualue <span style="float: right;">Tiedoston nimi</span> <b>ARK</b> Urheiluporras 27.pln