


LEIKKAUS C - C

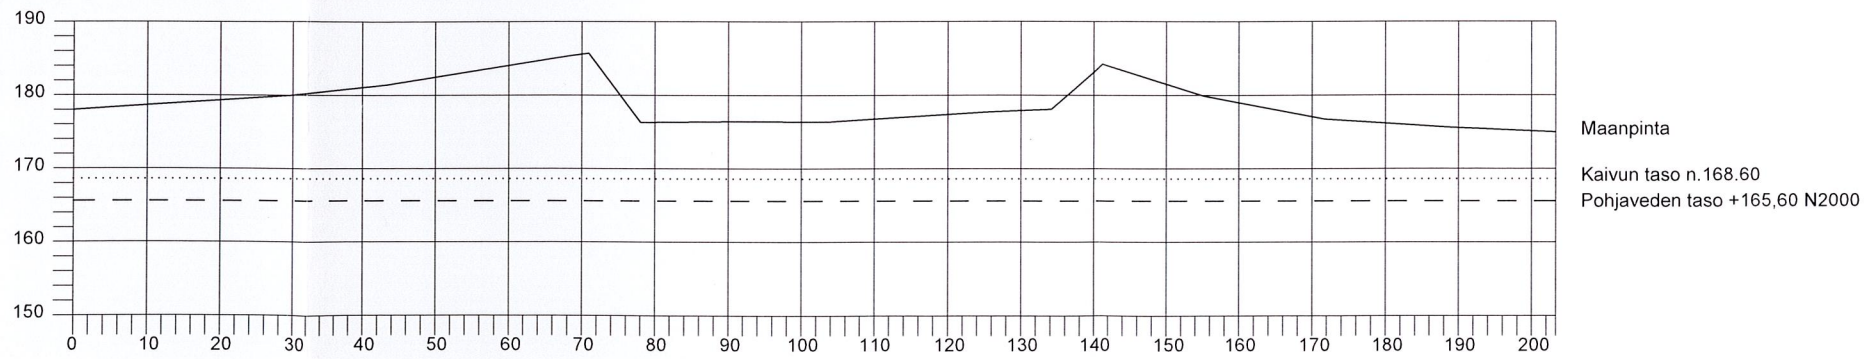

LEIKKAUS D - D

JR-Murske Oy

Juha Romppainen  
Tiikkajantie 2A  
89400 HYRYNSALMI



LEIKKAUS C - C

LEIKKAUS D - D

Mittakaava 1:1000

Päiväys ja allekirjoitus

3.7.2022 Jari Romppainen

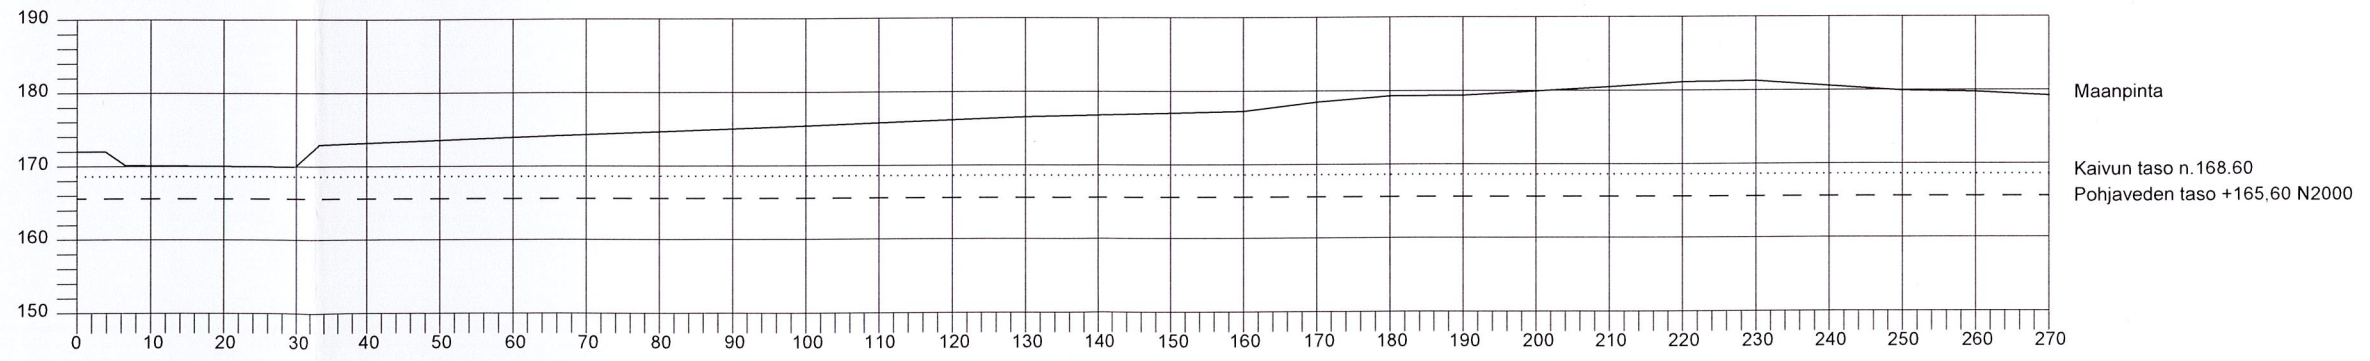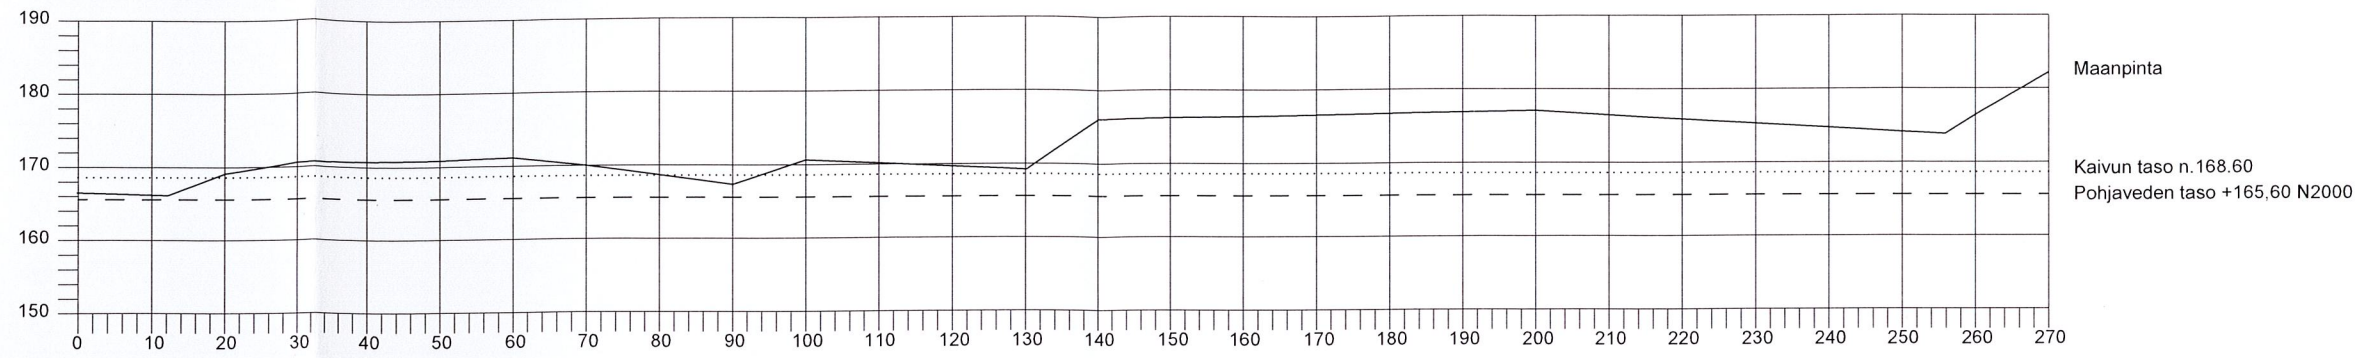

JR-Murske Oy

Juha Romppainen  
Tiikkajantie 2A  
89400 HYRYNSALMI

LEIKKAUS A - A

LEIKKAUS B - B

Mittakaava 1:1000

Päiväys ja allekirjoitus

3.7.3022 Jari Romppainen