
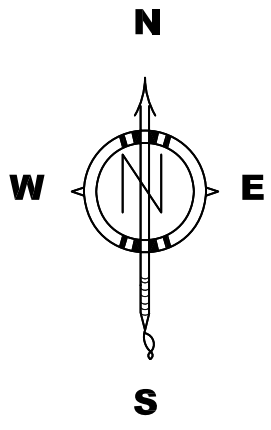


# HYRYNJÄRVI

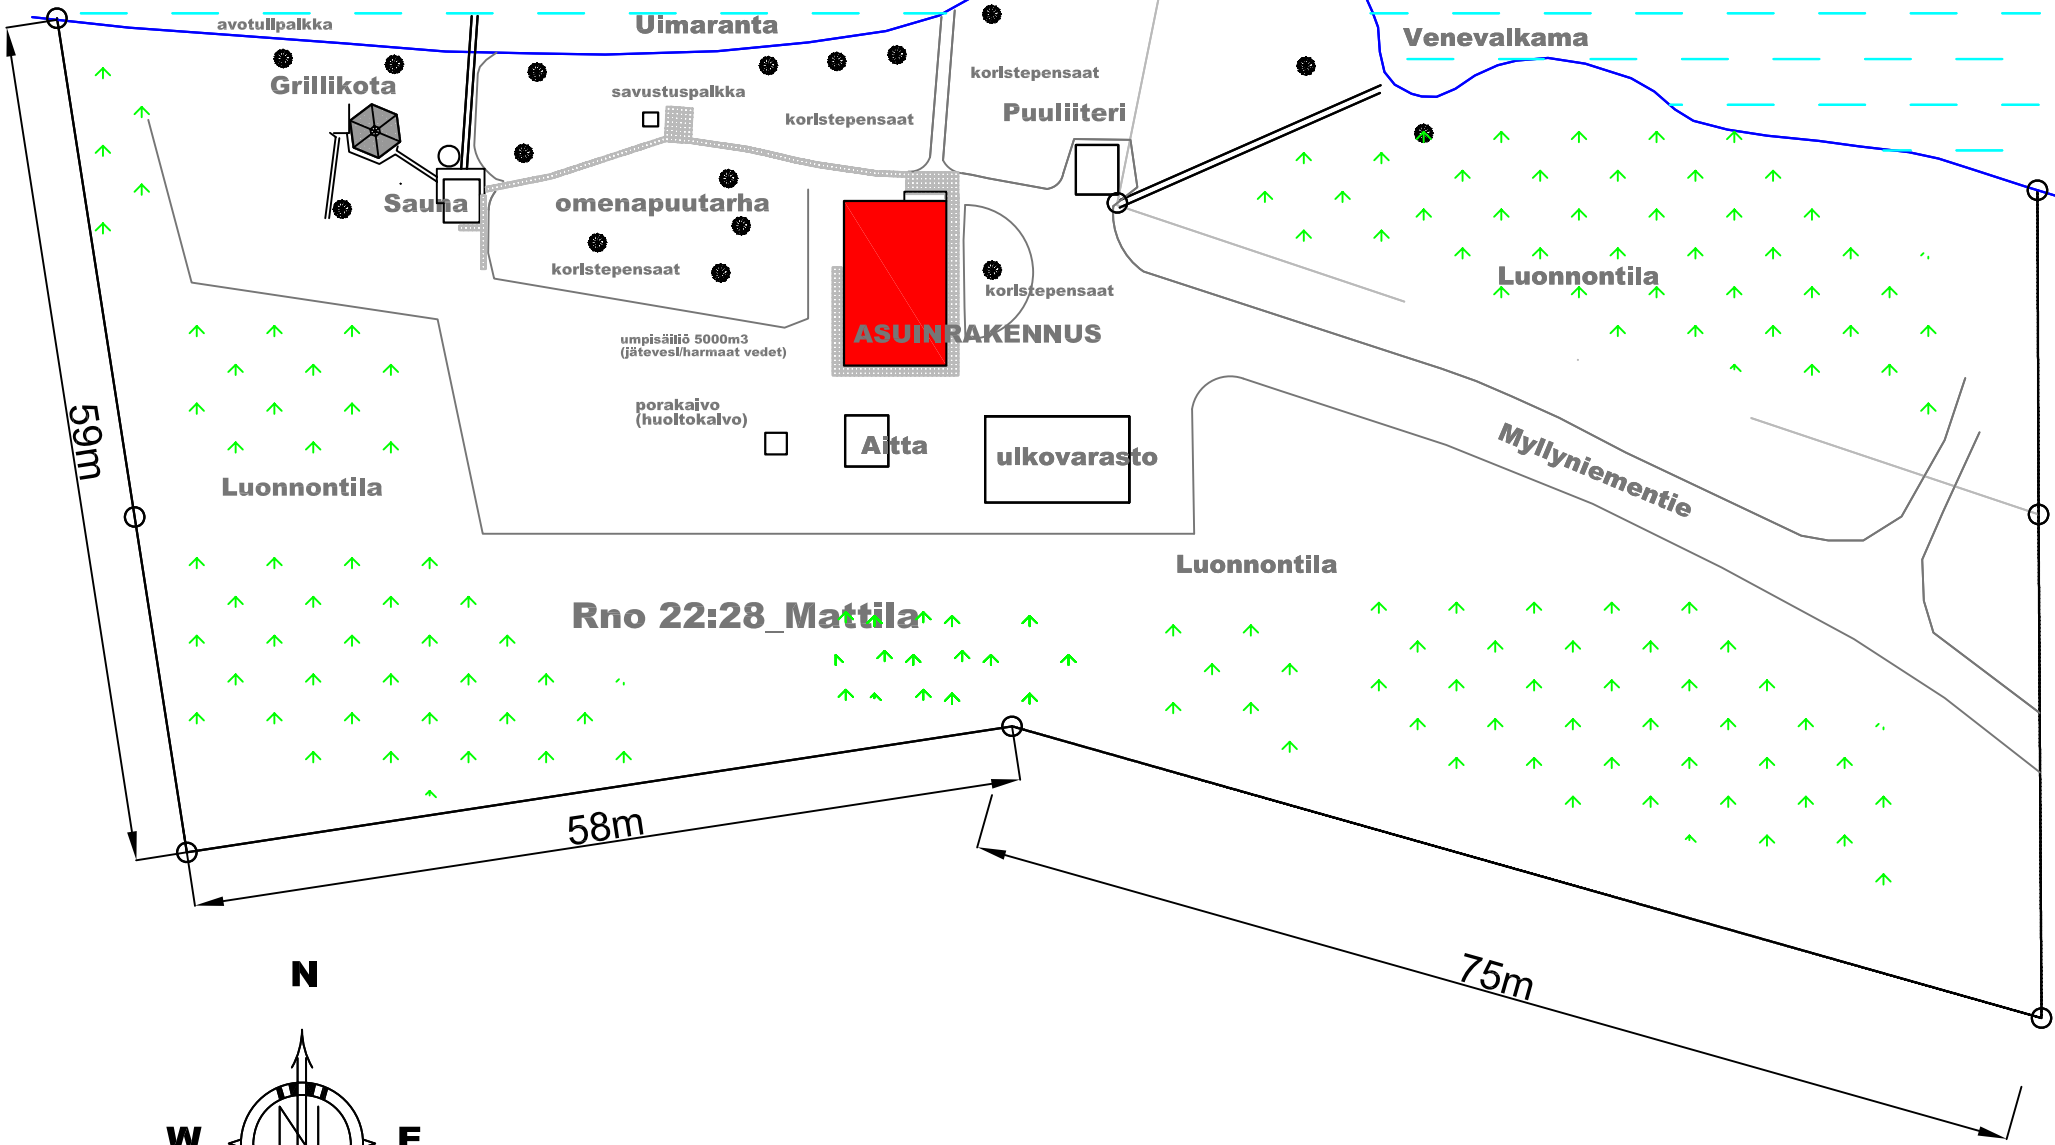

K.osa/Kyl HYRYNSALMI	Korttel/Tila MATTILA	Tontti/Rn:o 22:28	Viranomaisen merkintä
Rakennustoimenpide	Päärakennus		Mittakaava
Rakennuskohteen nimi ja osoite MATTI MÄÄTTÄ MYLLYNIEMENTIE 6 89400 HYRYNSALMI		ASEMAPIIRROS	1:500
Suunnittelija Matti Määttä Erätie 12 A9 87200 KAJAANI			Suunnitteluala ARK
puh. 050-5151381			