



LEIKKAUS 1-1

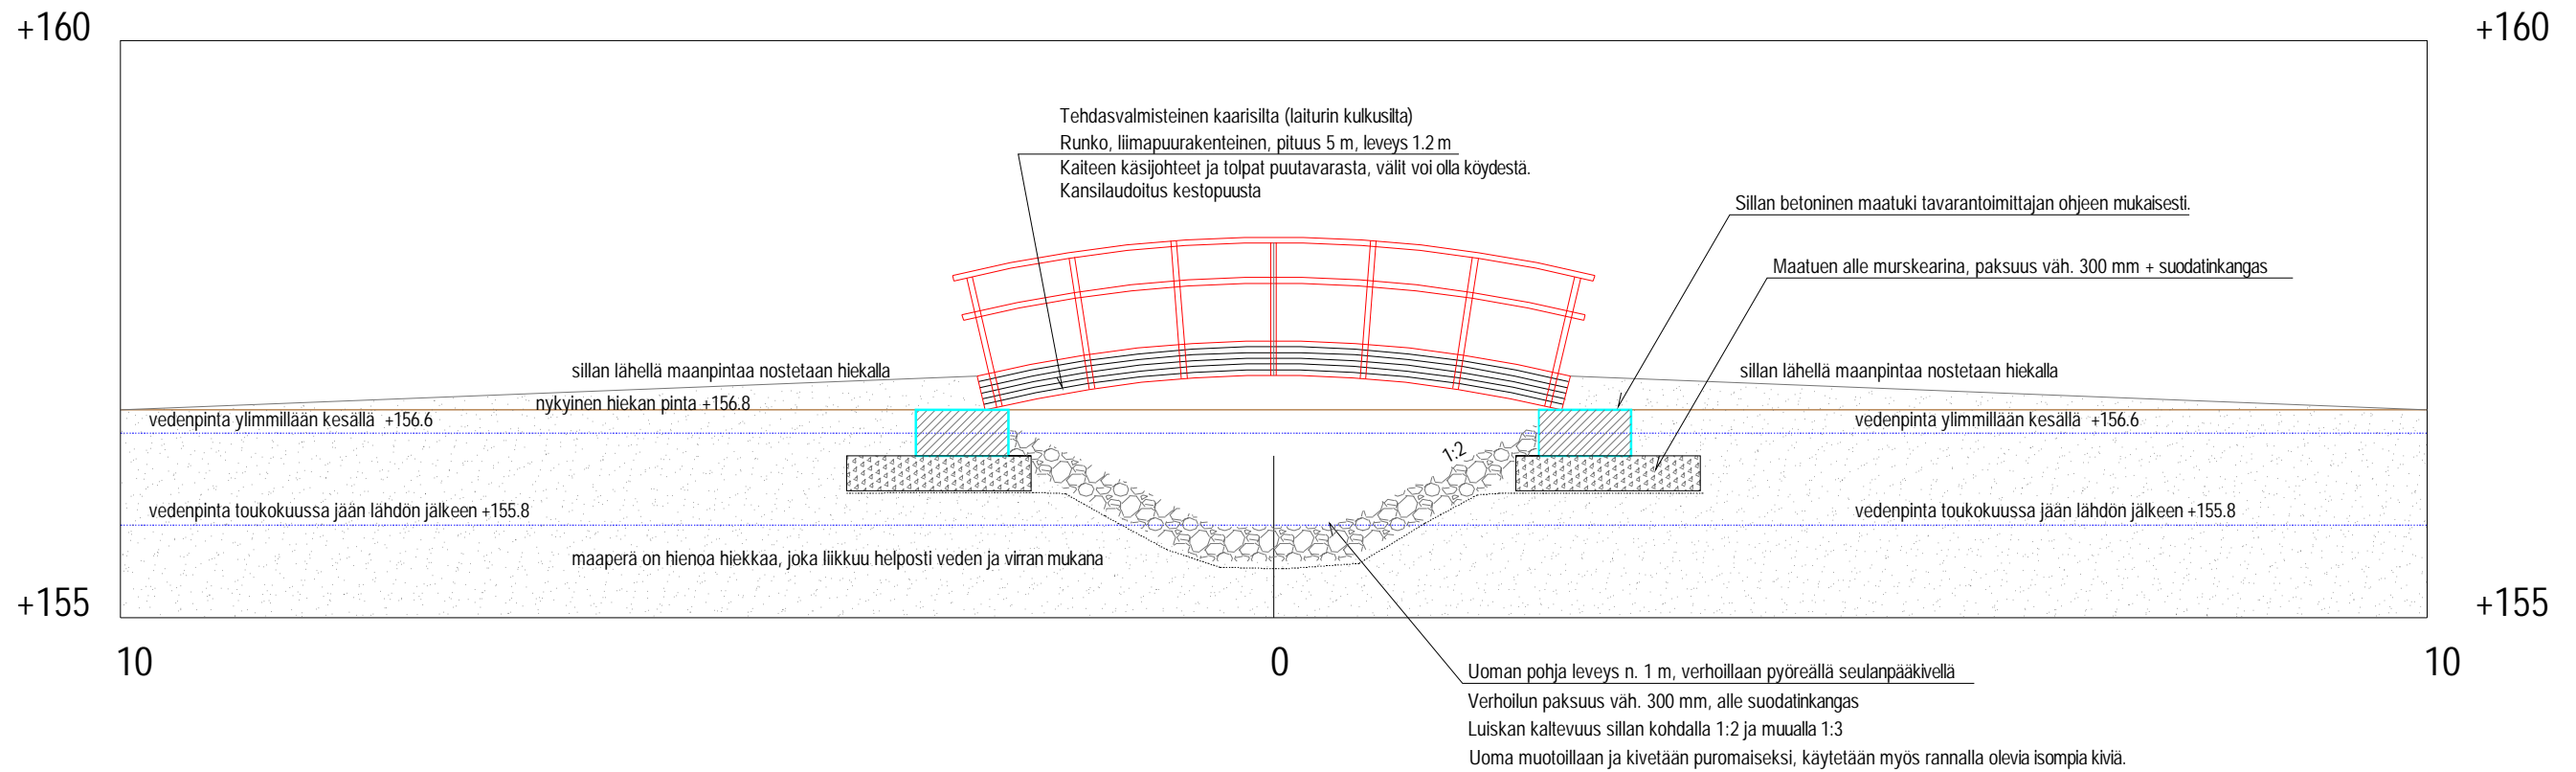

K.O.SA/KYLÄ	KORTT. TILA	TONTTI/RNØ	VIRANOMAISEN MERKINTÖJÄ		
RAKENNUSOIMENPIDE			PIIRUSTUSLAJI		
RAKENNUSKOHTEN NIMI JA OSOITE			PIIRUSTUKSEN SISÄLTÖ		
— HYRYNSALMEN KUNTA, TEKNISET PALVELUT			SUUNNITELMALEIKKAUS_A3-TULOSTE		
— VONKAN ALUEEN UIMARANNAN PERUSPARANTAMINEN			VONKAN UIMARANTA		
			LASTEN UIMAPAIKAN VESISTÖN VÄLINEN UOMA		
			TEHDASVALMISTEINEN KAARISILTA		
			UOMAN POHJAN JA LUISKIEN SEULANPÄÄKIVIVERHOILU		
 Ramboll Kehräämöntie 1 87400 Kajaani 0400-383618			TALT.	PVM. 6.9.2024	PIIRT.
	SUUN. Ari Hiltunen	HYV. Ari Hiltunen	SUUN. ALA	TYÖ NØ	PIIR. NØ
			VRT	1920006981	103