



JULKISIVU ITÄ

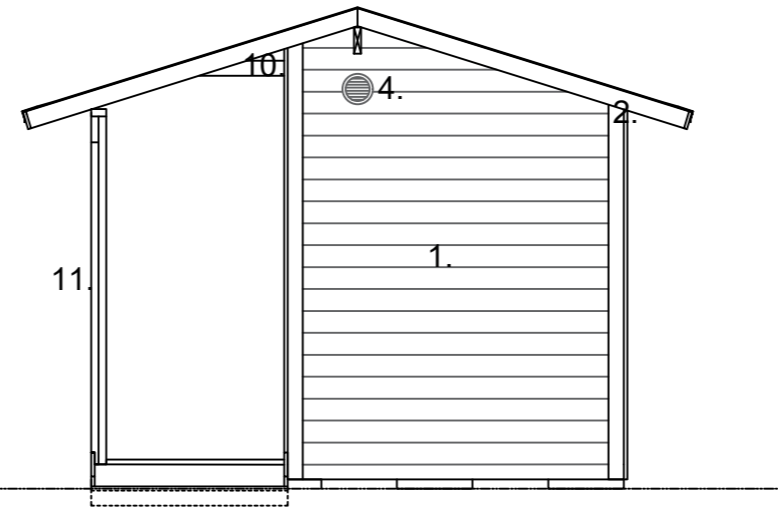


JULKISIVU POHJOINEN


1. Ulkoverhouspaneeli 23 x 145 UTV, vaaka, tervan sävy
2. Nurkka- ja räystäslaudoitus 20 x 120, valkoinen
3. Vesikatto: ruodelaudoitus 23*95, aluskermi, kumibitumi kattolaatta,musta
4. Ilmanvaihtoritilä
5. Ulko-ovi 110 x 200, kuviolasi-ikkunalla, terva
6. Oven pielilaudoitus, ulkovuorilauta 20*95, valkoinen
7. Betonilaatta 500 x 500 x 50
8. Lattiapinnat, luiskat ja luiskasuojareunat: kestopuu 28 x 95
9. Alapohjan ja luiskan runkorakenteet: kestopuu 48*98 A
10. Katokannattimet: runkopuu 48*98, 48*173
11. Katoksen pilarit: runkopuu 48*123, 48*173, valkoinen

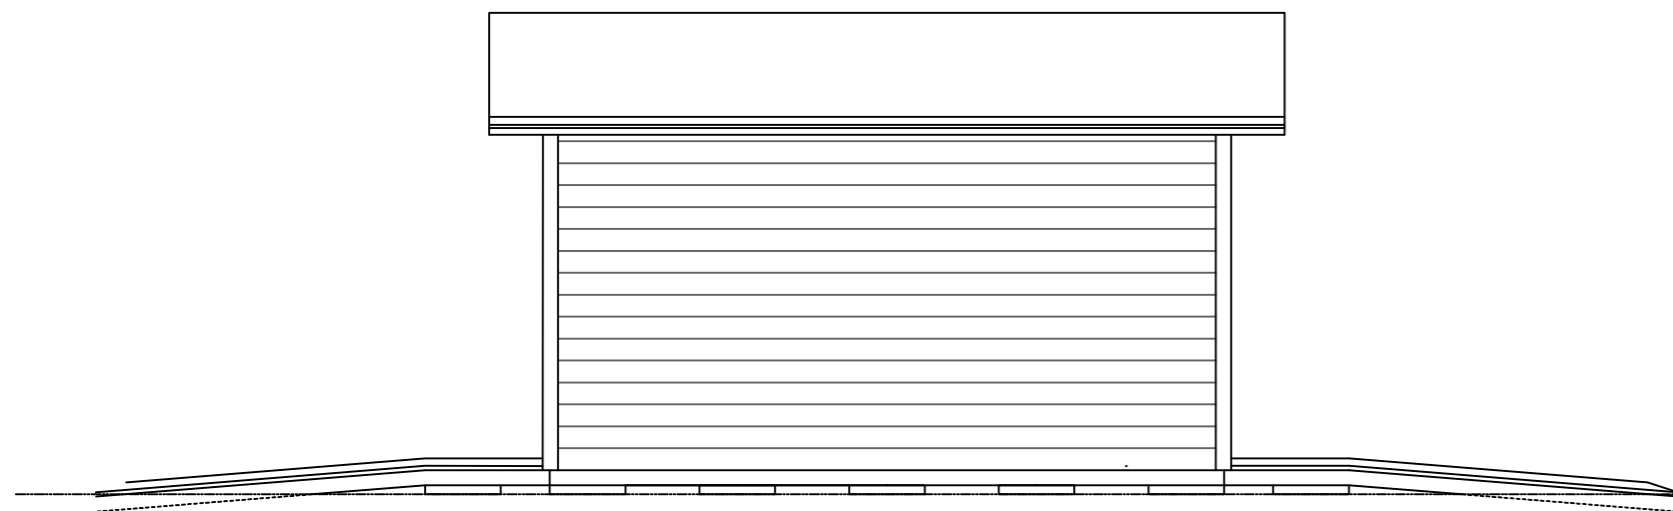

JULKISIVU LÄNSI

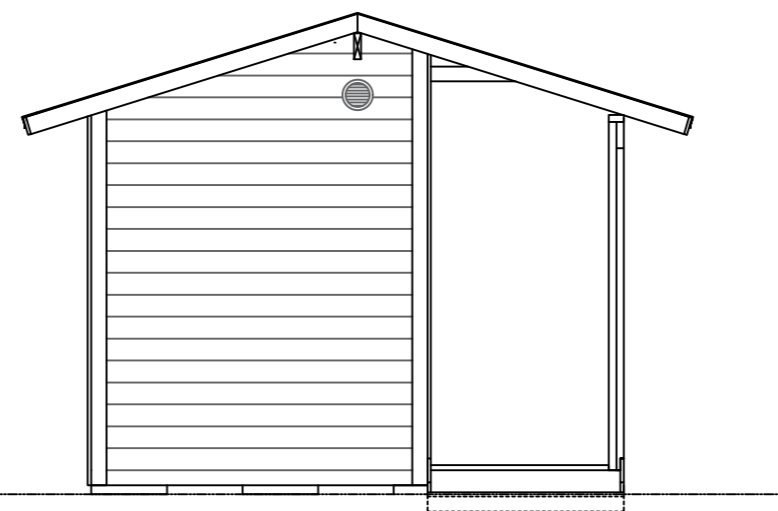

JULKISIVU ETELÄ

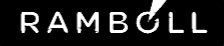K.OSA/KYLÄ	KORTT. TILA	TONTTI/RNØ	VIRANOMAISEN MERKINTÖJÄ		
RAKENNUSTOIMENPIDE			PIIRUSTUSLAJI		
RAKENNUSKOHTIEN NIMI JA OSIOT			PIIRUSTUKSEN SISÄLTÖ		
— HYRYNSALMEN KUNTA			JULKISIVUPIIRUSTUKSET 1:50		
— VONKAN ALUEEN UIMARANNAN PERUSPARANTAMINEN			PUKUKOPPI		
 Ramboll Kehräämöntie 7 87400 Kajaani 0400-383618					
TALT.	PVM. 6.9.2024	PIIRT. Saara Tuhkanen Ari Hiltunen	SUUN. ALA	TYÖ NØ	PIIR. NØ
	SUUN. Saara Tuhkanen Ari Hiltunen	HYV. Ari Hiltunen	RAK	1920006981-001	202