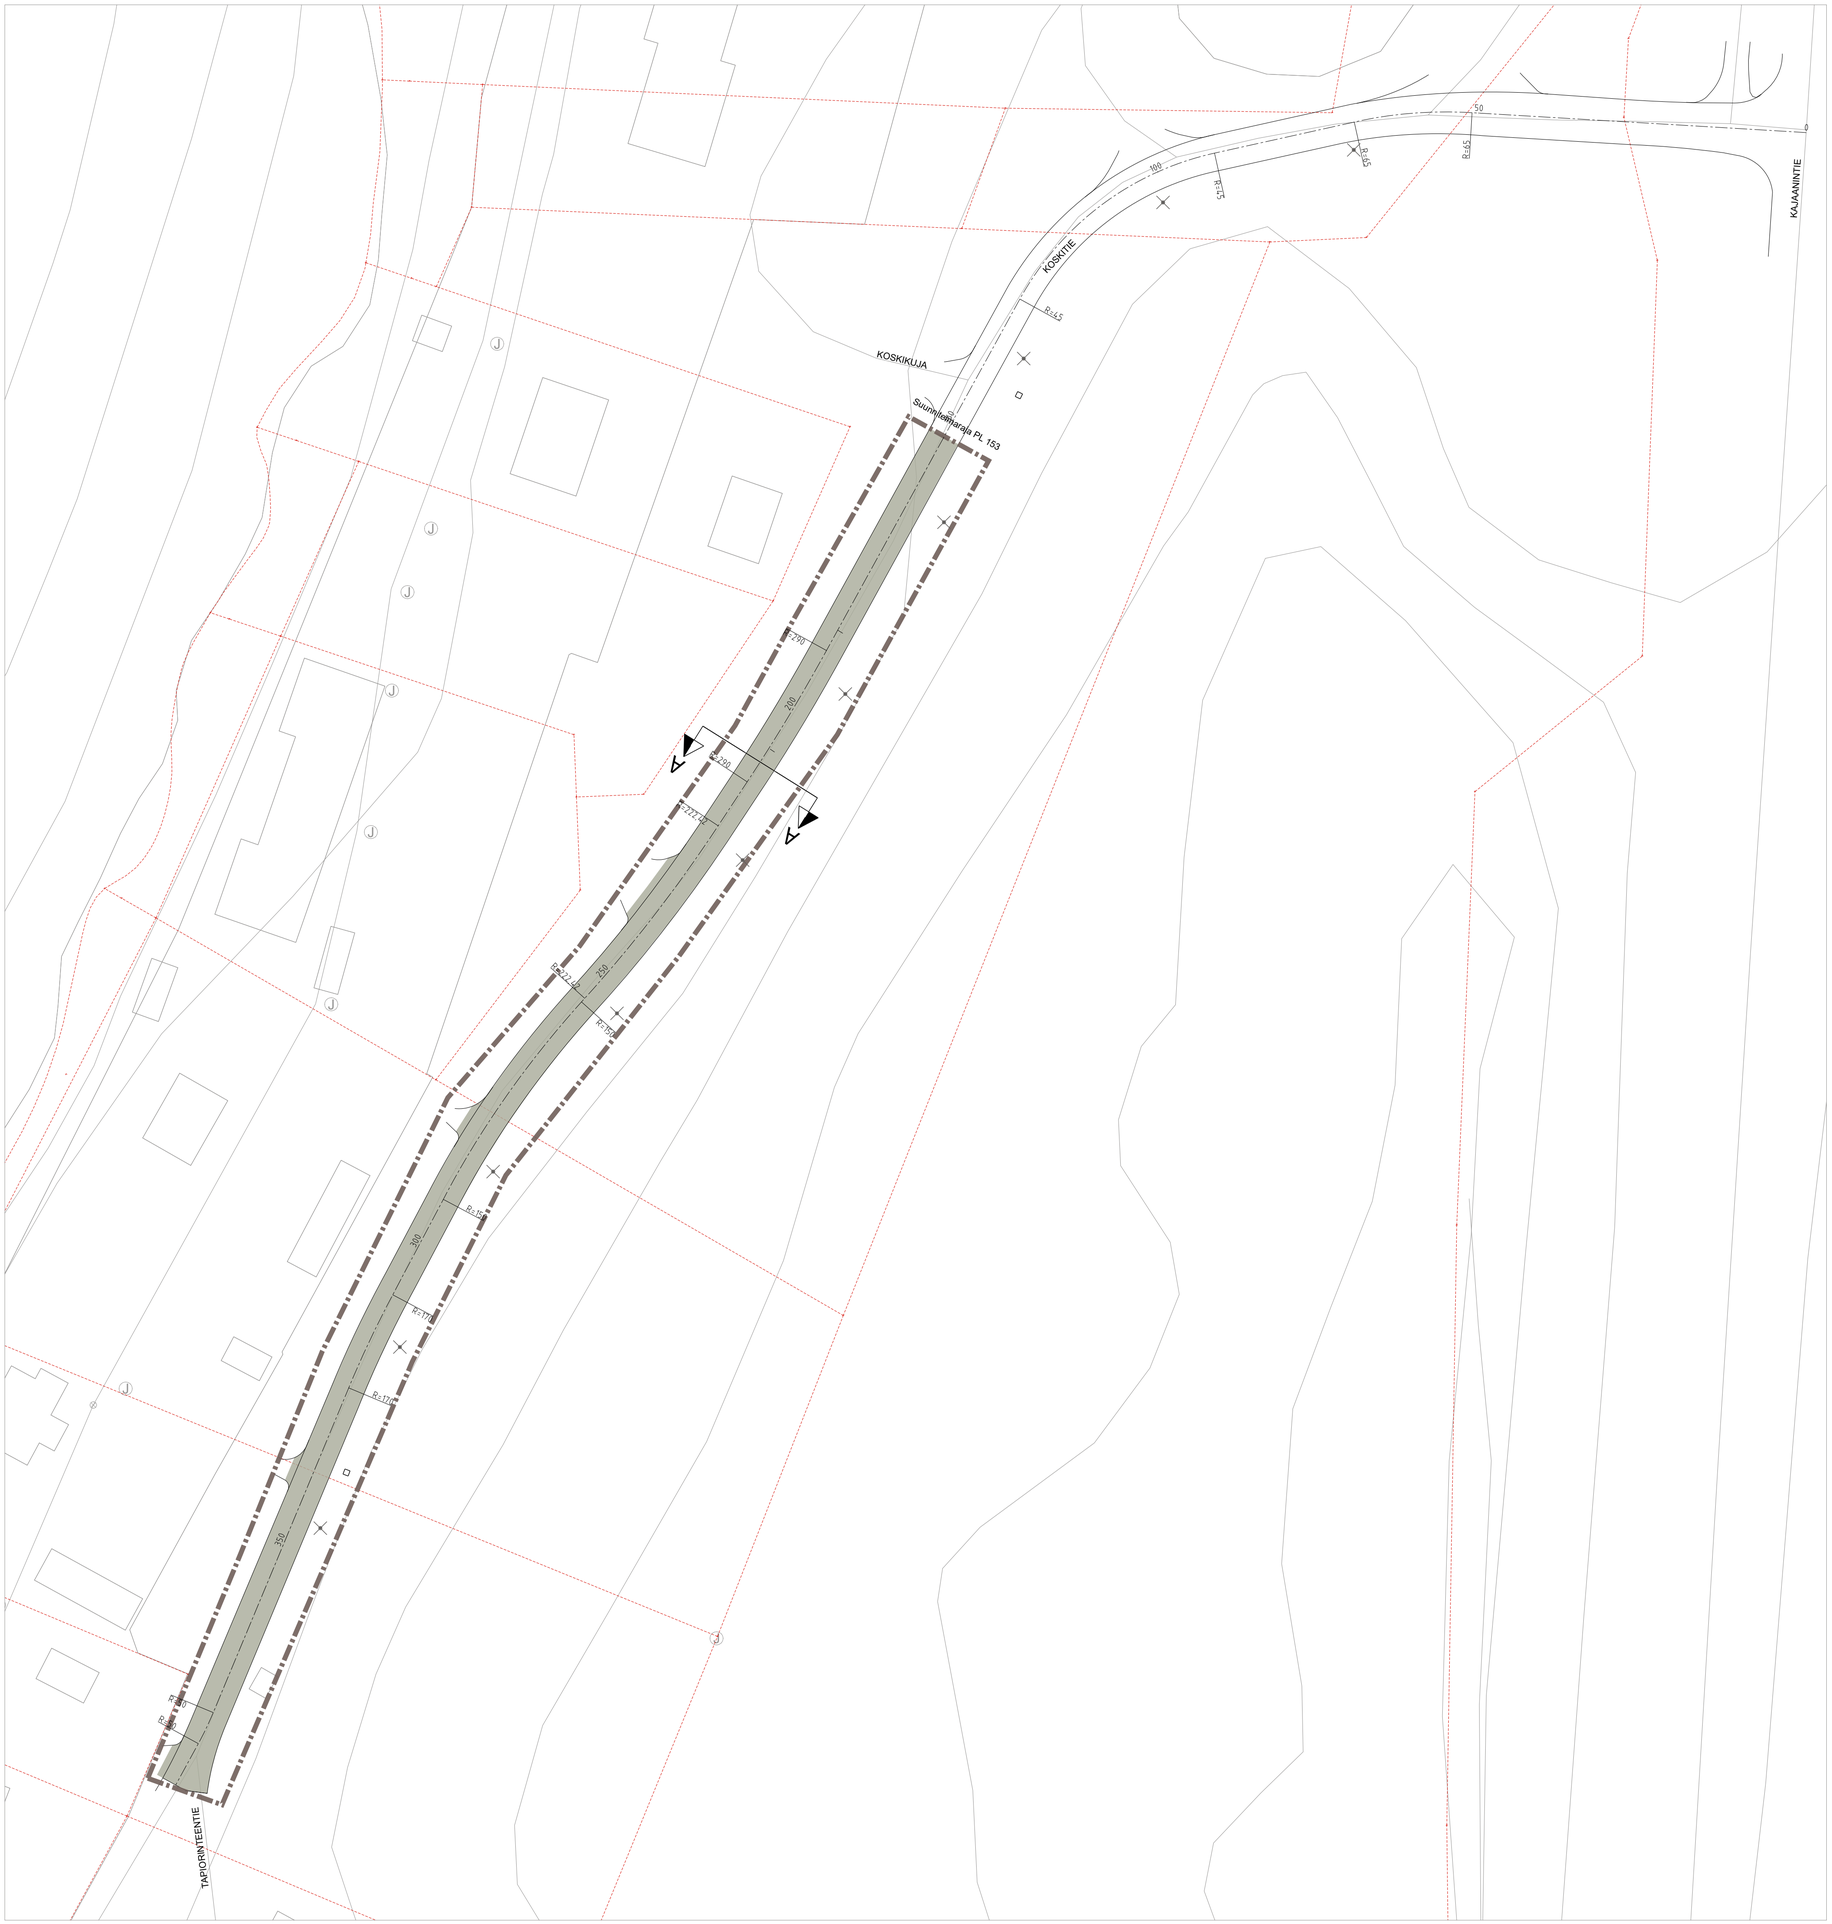

Suunnitelma-alueen raja (Urakkaraja)

Sekoitusjyrsintä

Valaisin

Jakokaappi

Kiinteistöraja

K.OSA/KYLÄ	KORTT. TILA	TONTTI/RN:O	VIRANOMAISEN MERKINTÖJÄ
RAKENNUSTOIMENPIDE			PIIRUSTUSLAJI

RAKENNUSKOHTEEN NIMI JA OSOITE

HYRYNSALMEN KUNTA

KOSKITIEN SANEERAUS

RAMBOLL

Ramboll
Kehräämöntie 7
87400 Kajaani
0400-383618

PIIRUSTUKSEN SISÄLTÖ

SUUNNIITELMAKARTTA 1:500

KOSKITIE

TALT.	PVM. 26.3.2025	PIIRT. Antti Korhonen, Saara Tuhkanen	SUUN. ALA	TYÖ N:O	PIIR. N:O
	SUUN. Antti Korhonen, Ari Hiltunen	HYV. Ari Hiltunen	TKA	1920006970	101