
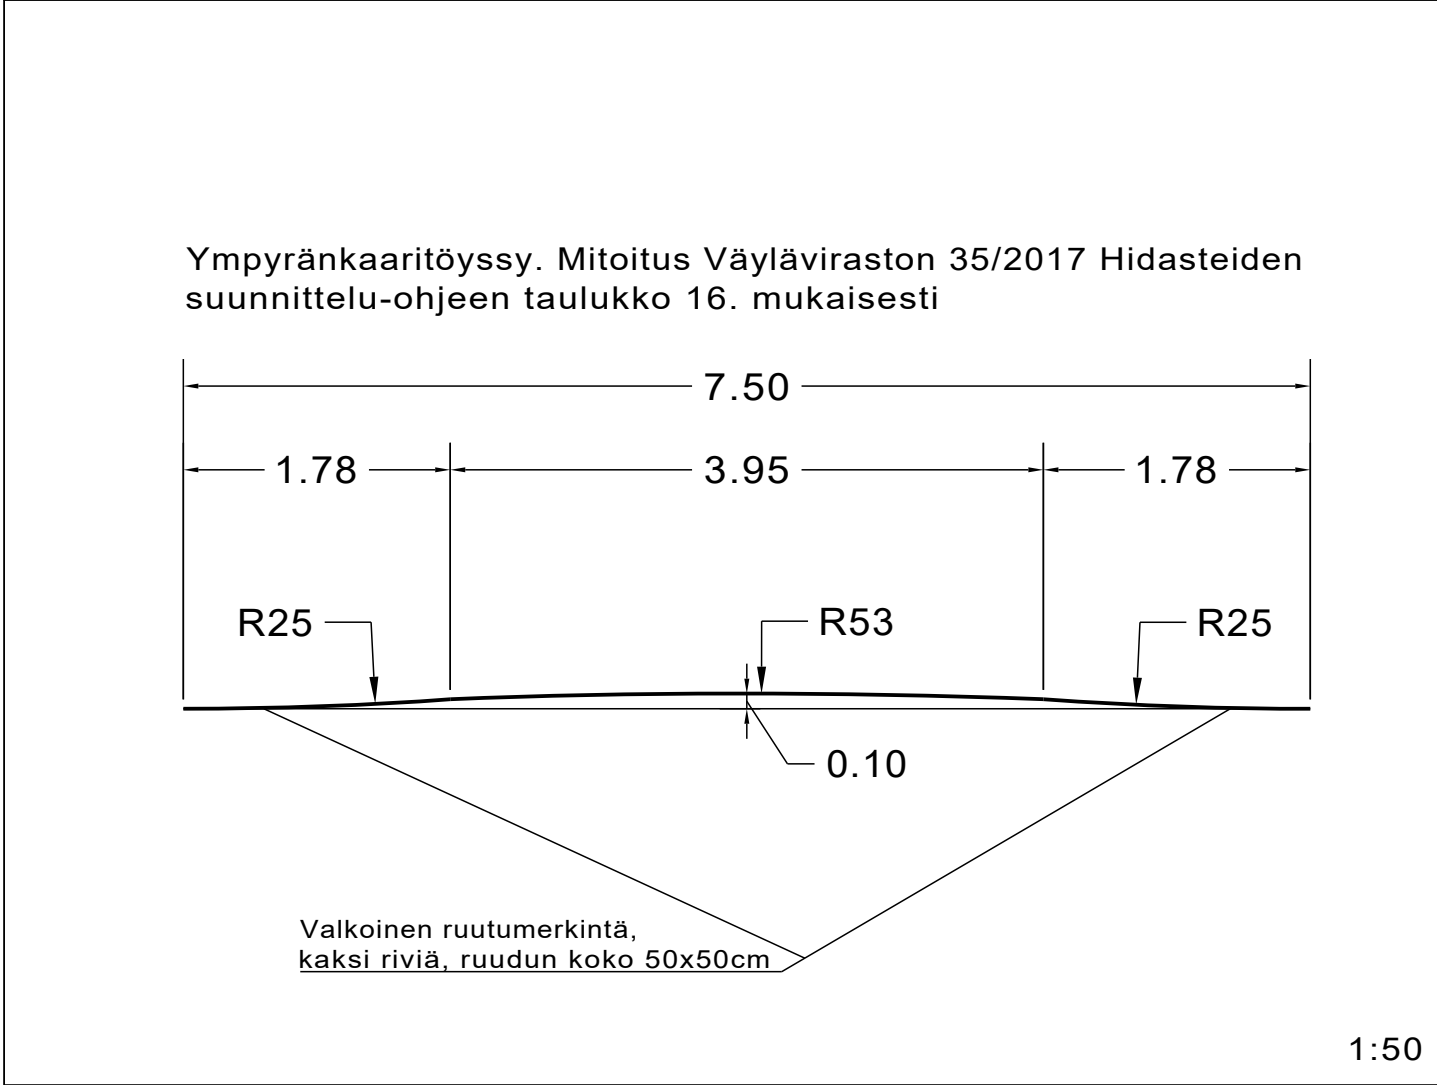


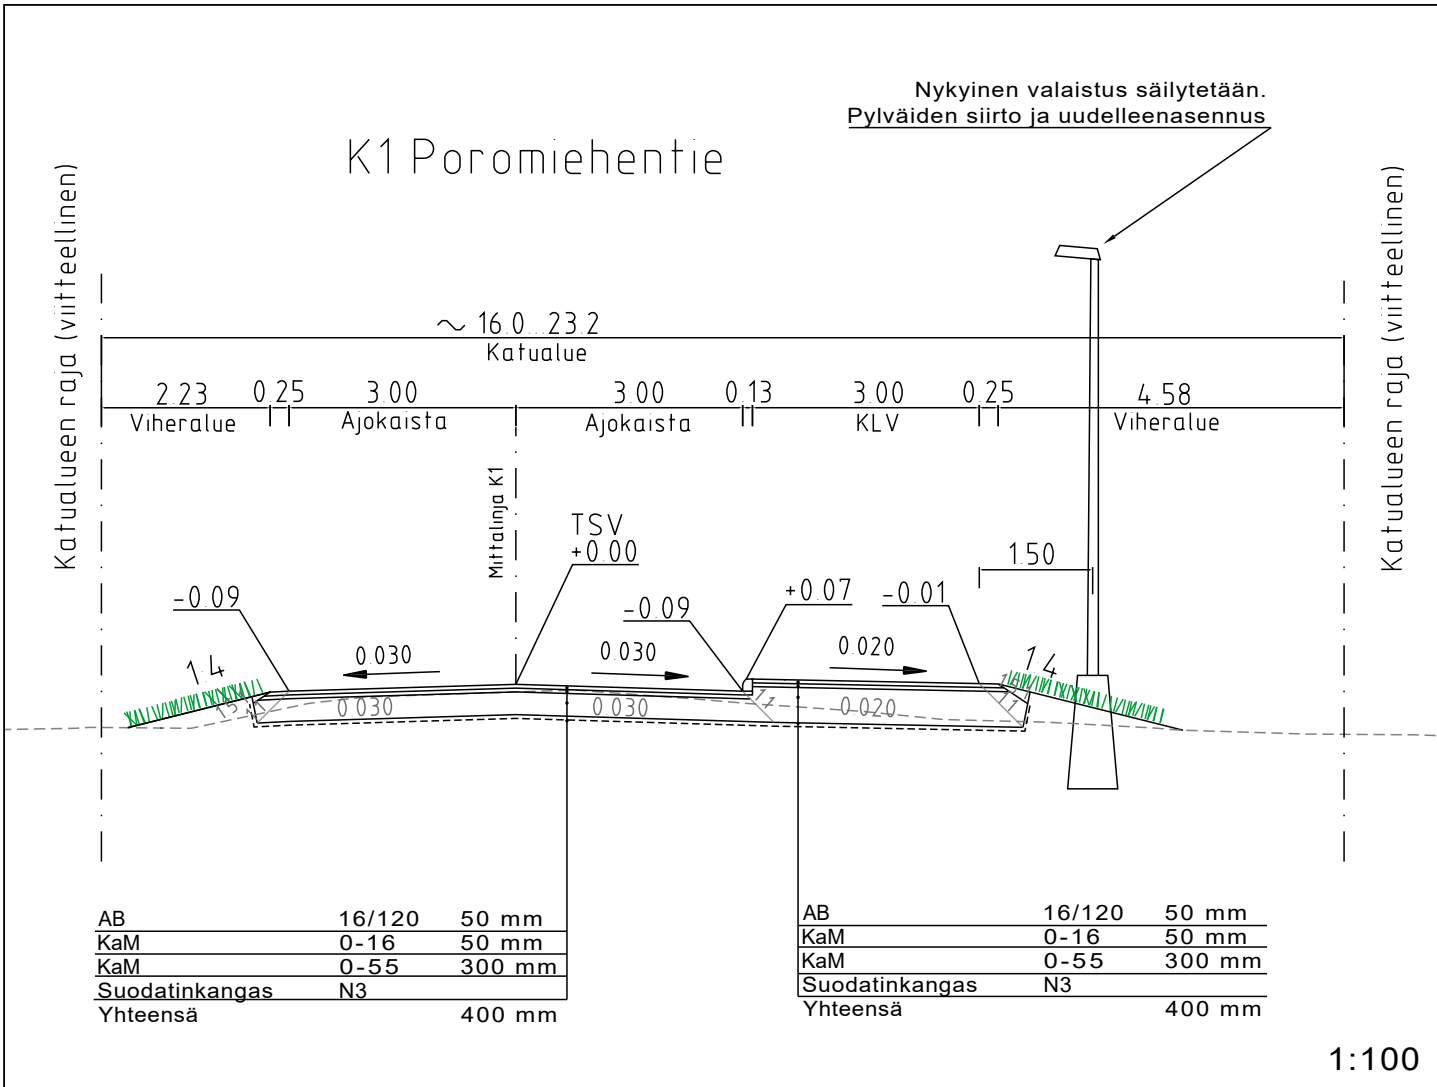

KOORDINAATTIJÄRJESTELMÄ KKJ3		KORKEUSJÄRJESTELMÄ N2000			
RAKENNUSKOHTEN NIMI JA OSOITE POROMIEHENTIE HYRYNSALMEN KUNTA, TEKNISET PALVELUT 		PIIRUSTUKSEN SISÄLTÖ MITTAKAAVA TYYPPIPOIKKILEIKKAUS Poromiehentie Ympyränkaaritöyssy 1:100 1:50			
	PVM.	5.9.2025	SUUN. ALA	TYÖ N:O	PIIR. N:O 1504
	SUUN.	H. TORVINEN			
	TARK.	T. LINDGREN			
	HYV.	L. HEIKKINEN			