


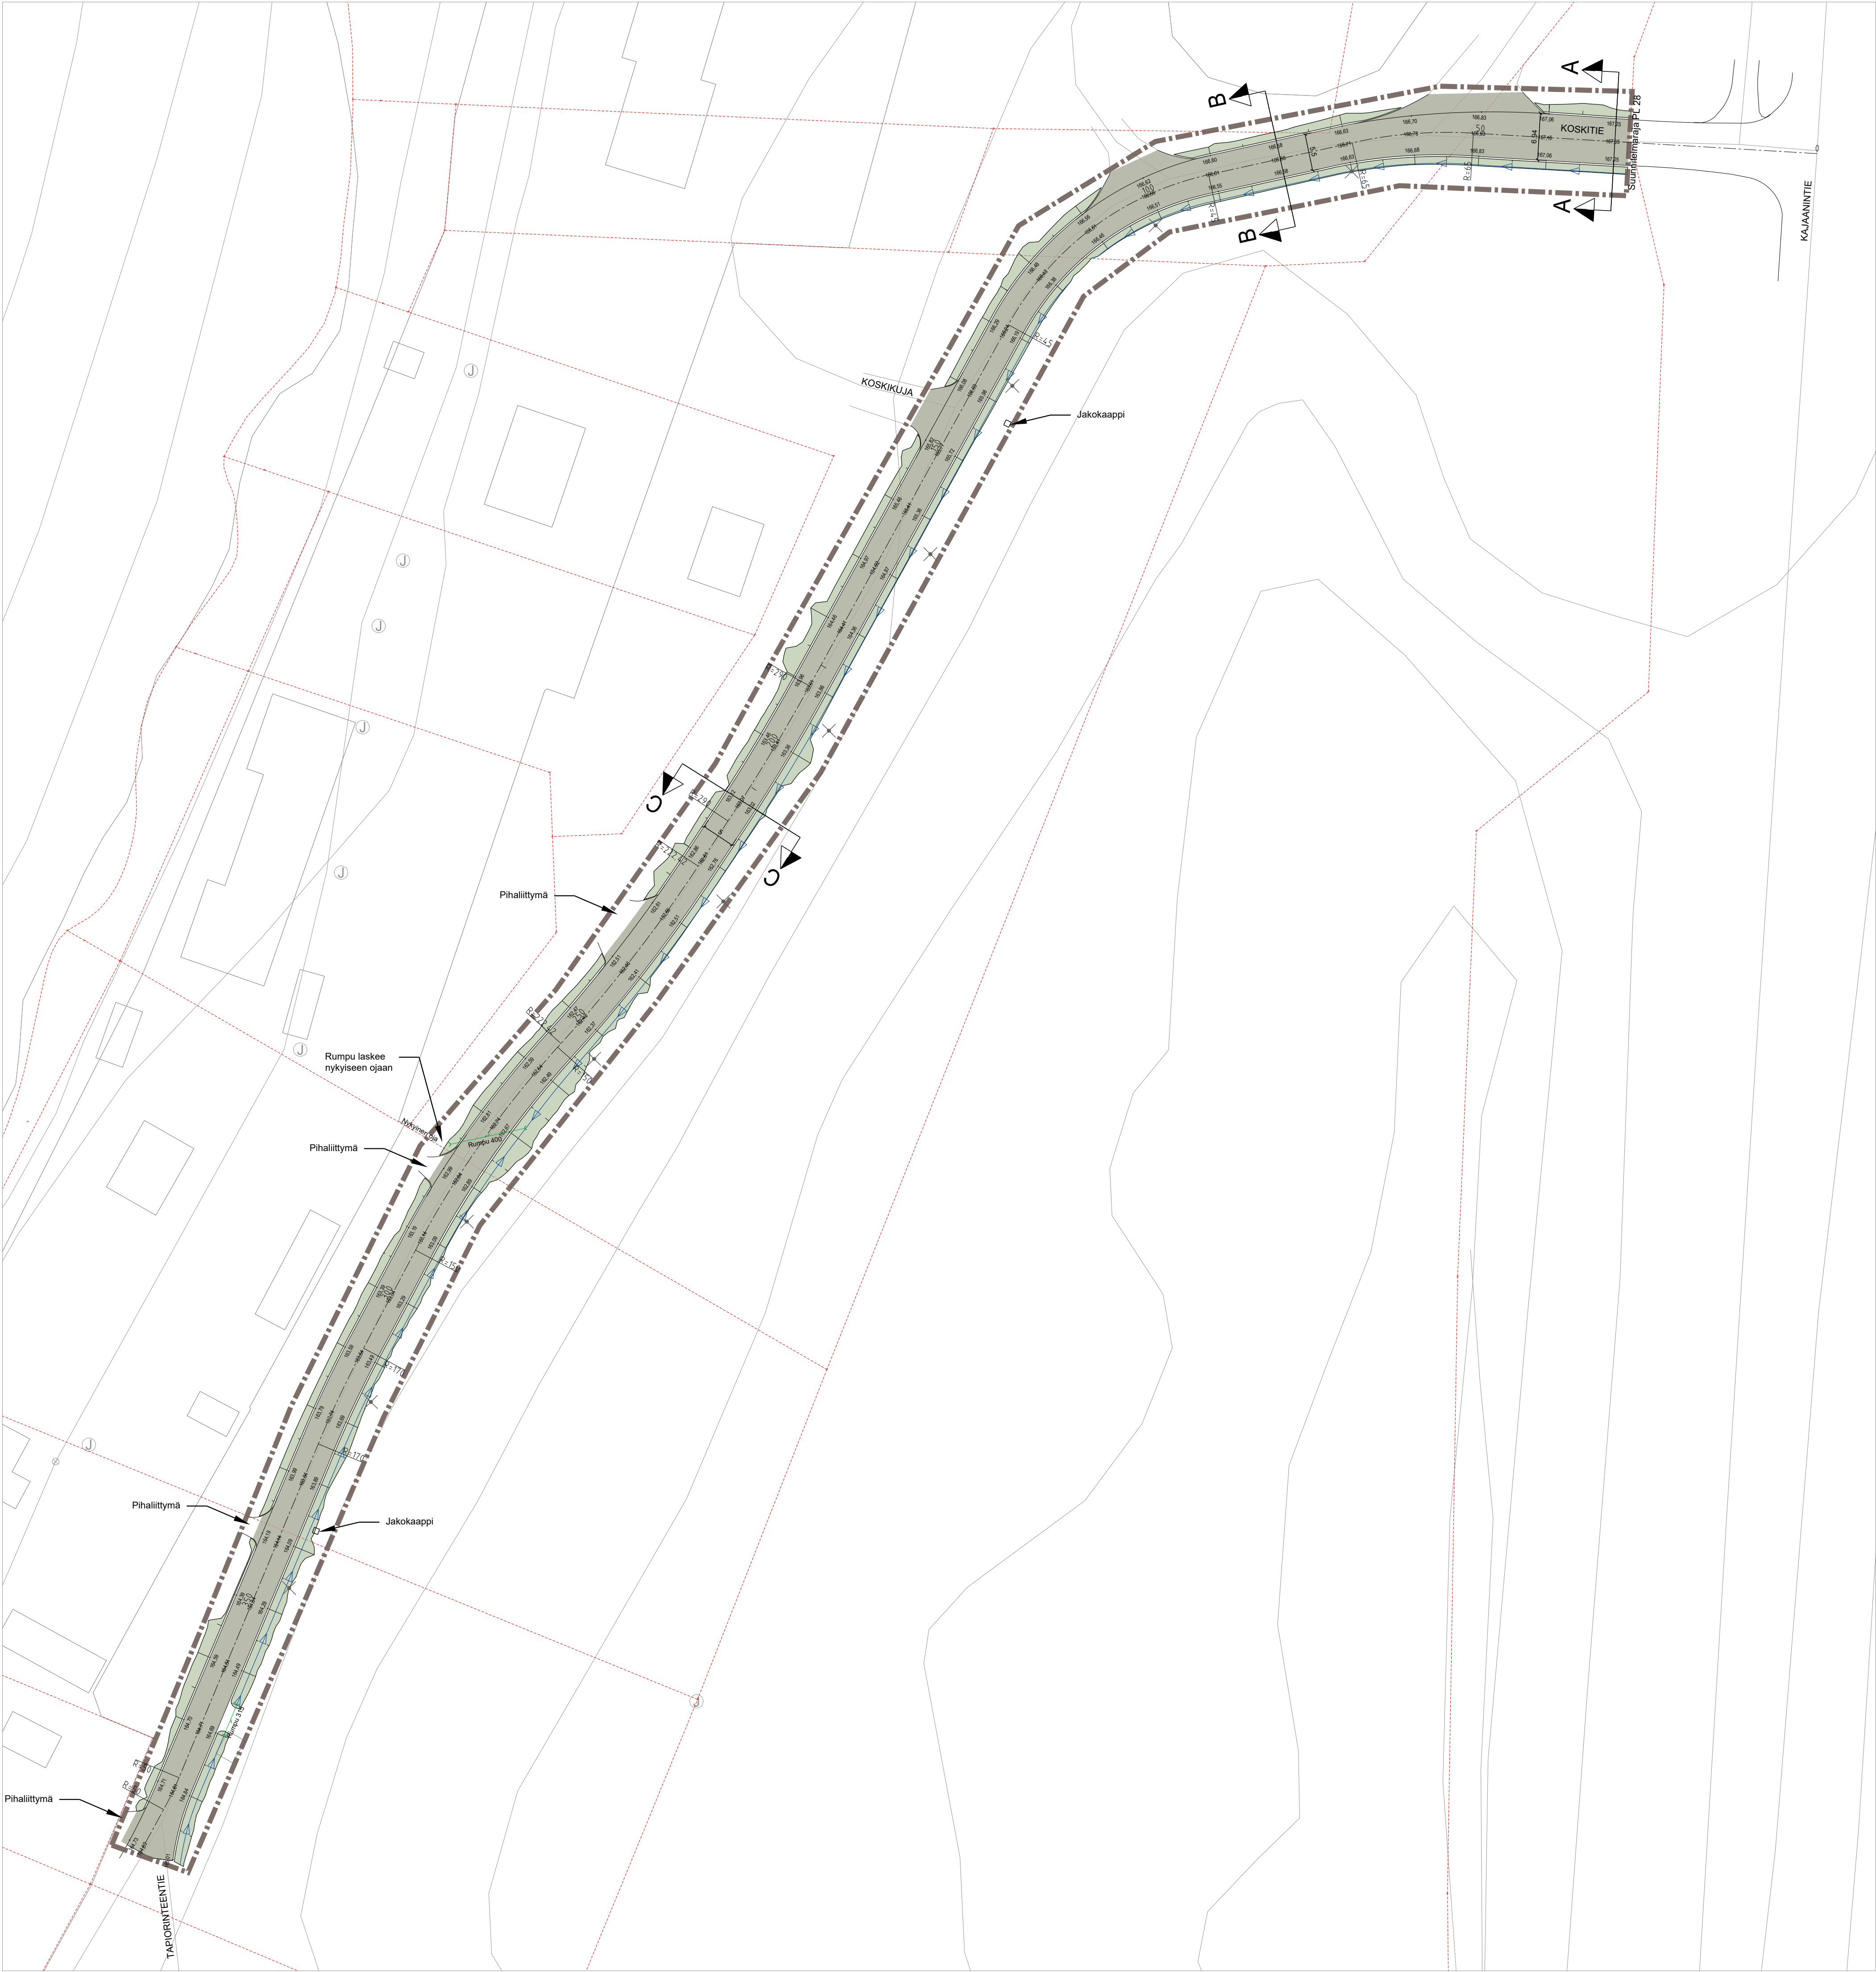

- Suunnitelma-alueen raja (Urakkaraja)
- Asfaltti
- Nurmi
- Rumpu
- Luiskat, oja, virtaussuunta
- Suunniteltu korkeus
- Valaisin
- Jakokaappi
- Kiinteistöraja

K.OSA/KYLÄ		KORTT. TILA		TONTTI/RN:O		VIRANOMAISEN MERKINTÖJÄ	
RAKENNUSTOIMENPIDE						PIIRUSTUSLAJI	
RAKENNUSKOHTIEN NIMI JA OSOITE — HYRYNSALMEN KUNTA — KOSKITIEN SANEERAUS						PIIRUSTUKSEN SISÄLTÖ SUUNNITELMAKARTTA KOSKITIE 	