


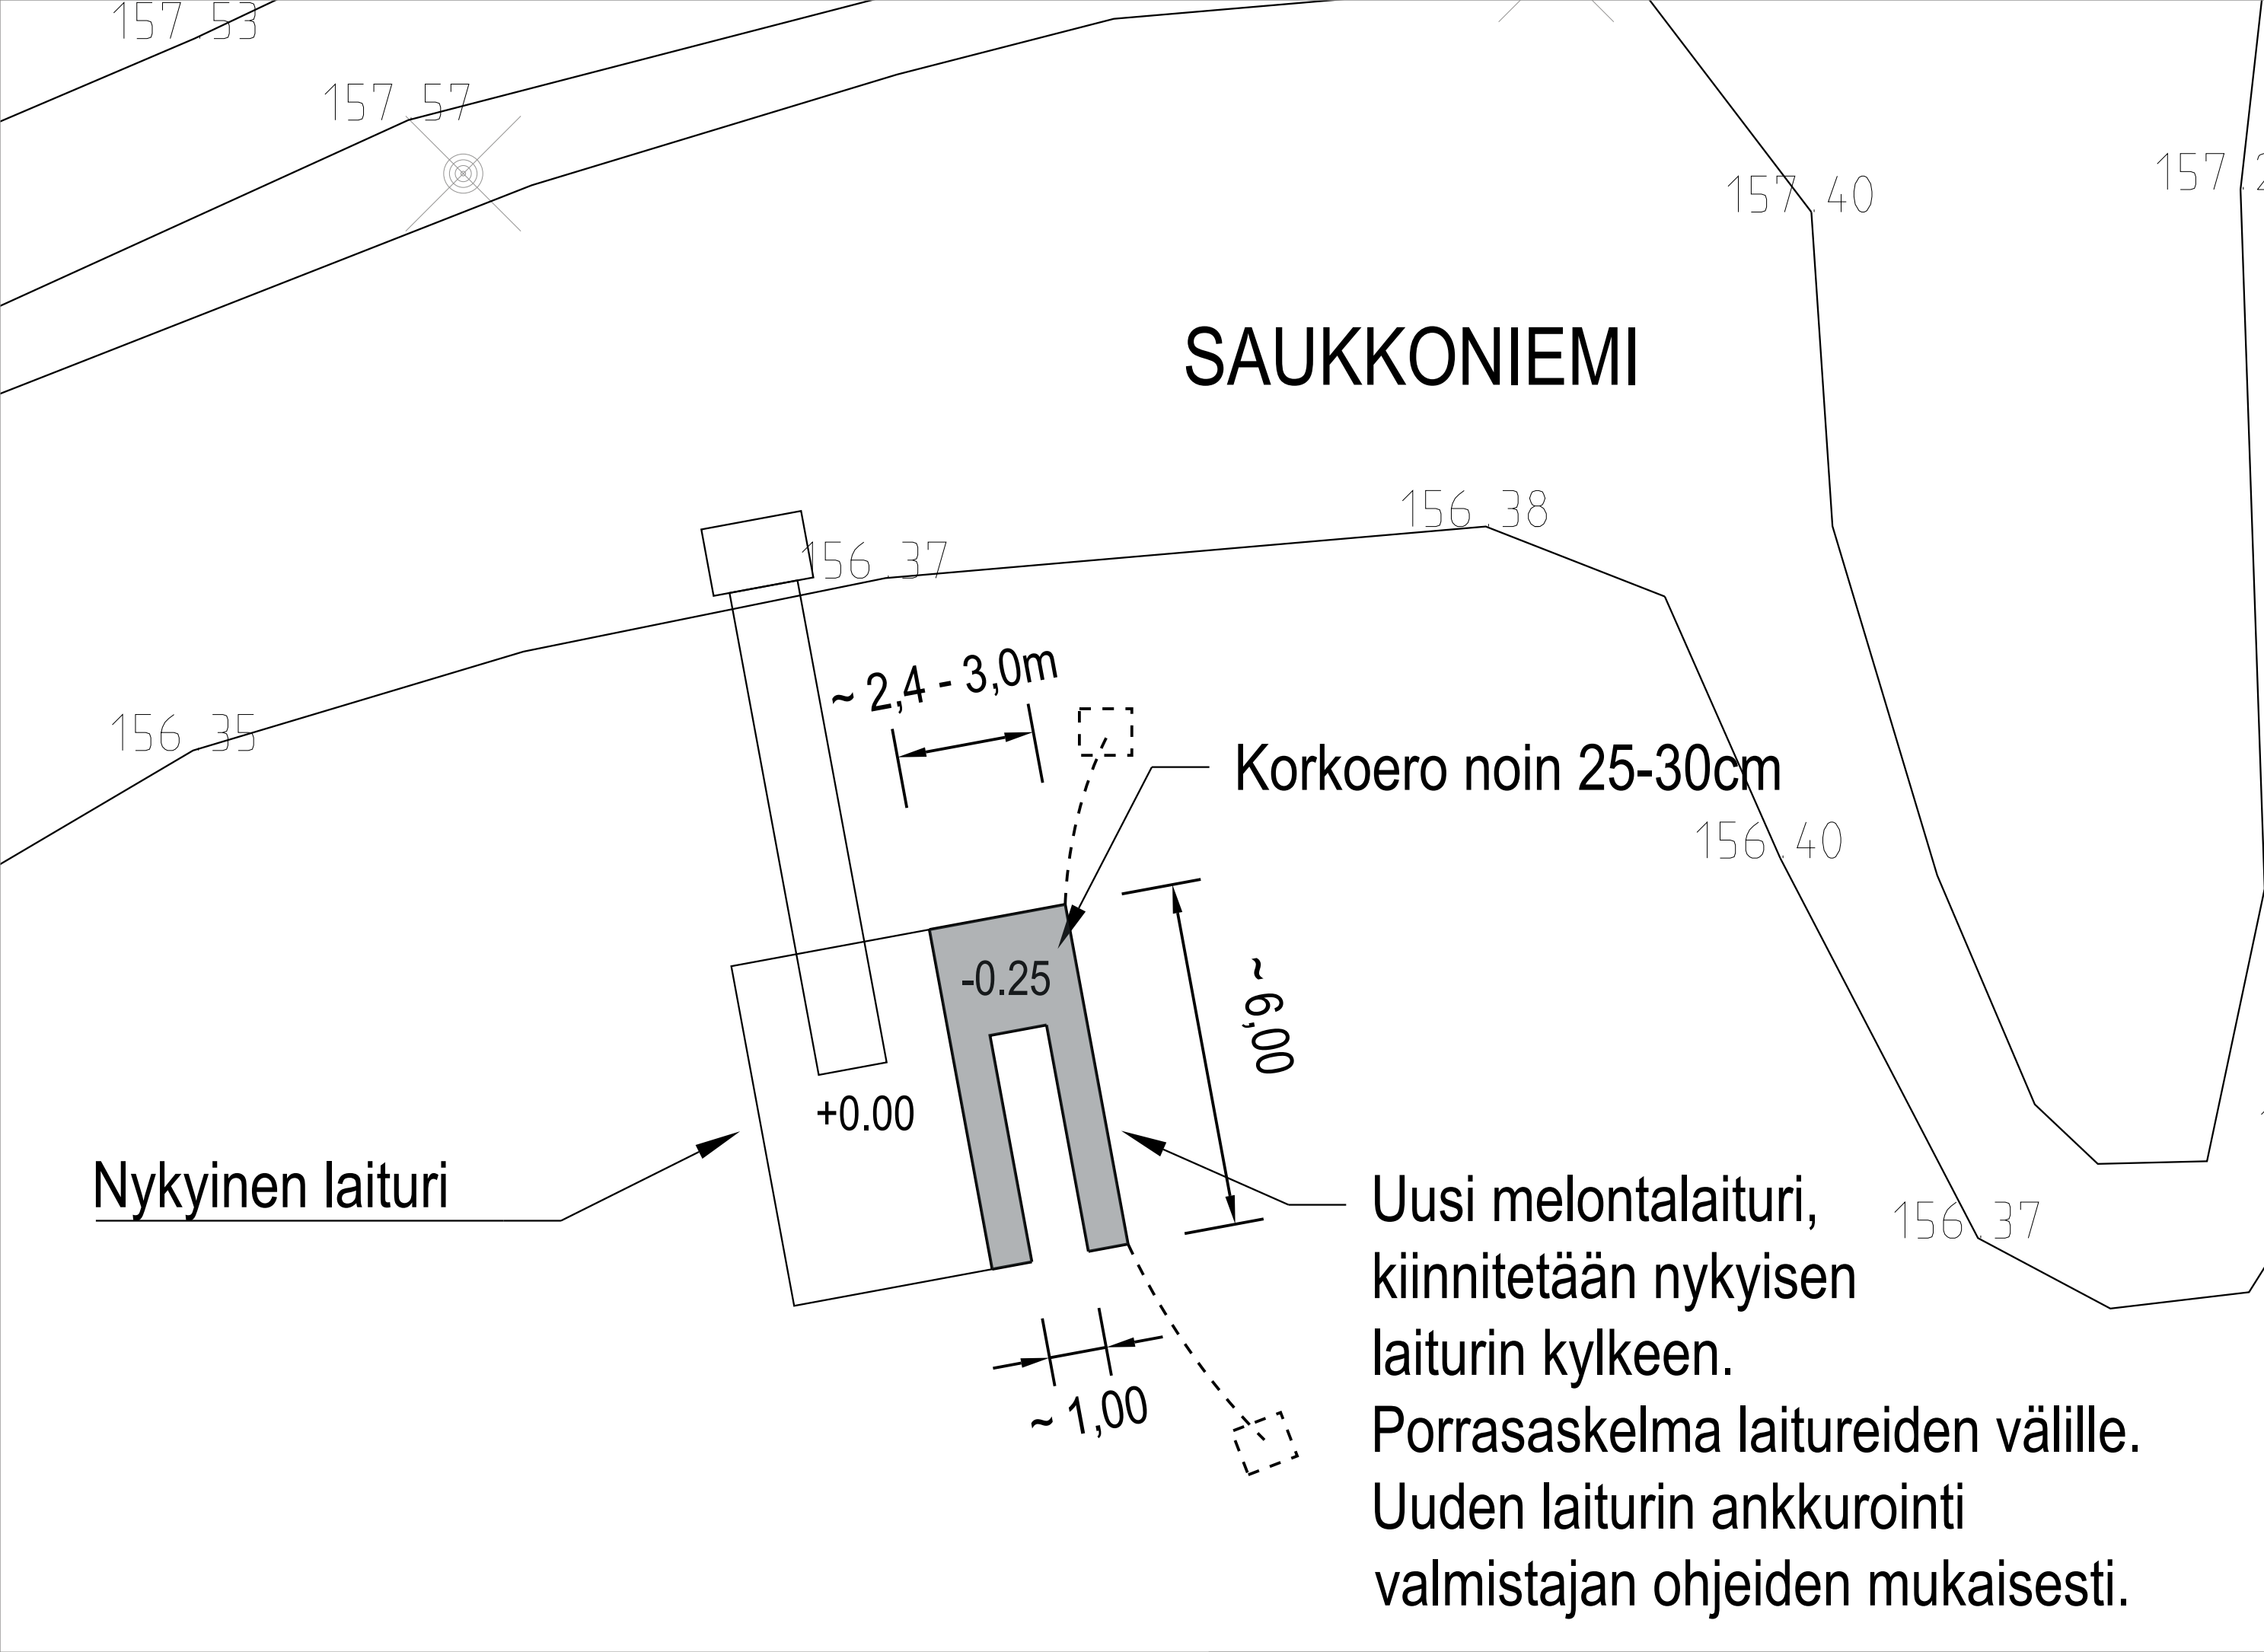

Koordinaattijärjestelmä: KKJ3, N60

Tunnus		Päiväys	Muutos		Muuttanut	Päiväys	Tarkastanut
K.osa/Kylä		Kortteli/Tila		Tontti/Rno		Viranomaisten merkintöjä	
Rakennustoimenpide		Rakennuskohteen nimi ja osoite		Piirustuslaji		Juokseva no	
HYRYNSALMEN KUNTA		Piirustuksen sisältö		Mittakaava			
Saukkoniemen melontalaituri		Suunnitelmapaketti		1:100			
		Aluekartta		1:500			
Suunnittelija (nimi, tutkinto, allekirj.)		Suunn.ala		Työnumero		Tiedosto	
Antti Korhonen ins AMK		Ramboll Oy		1510093287		Muutos	
		Kehräämöntie 7,		101			
		87400 Kajaani		Piirt.		Päiväys	
				AKor		5.9.2025	