


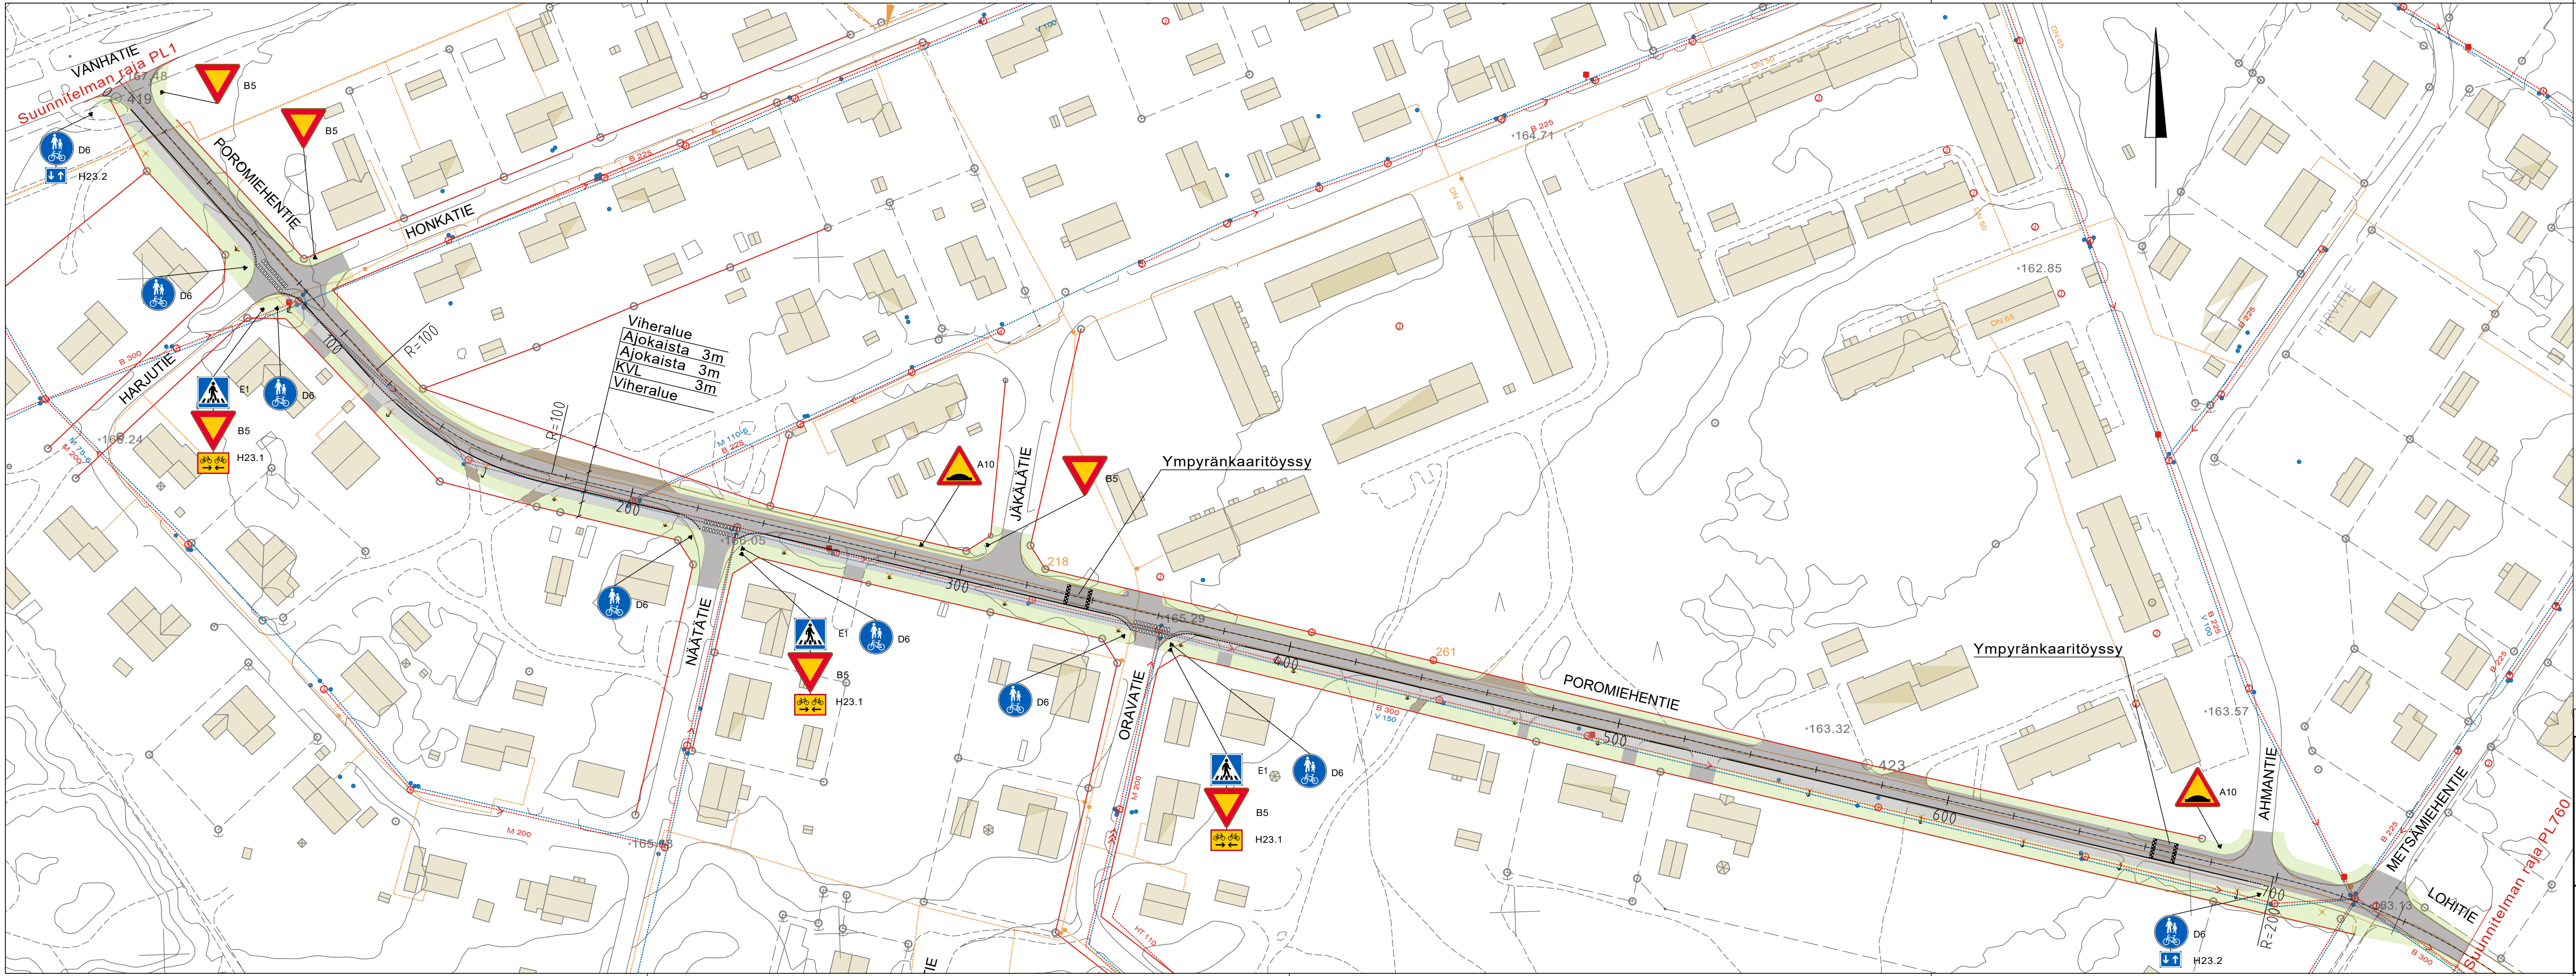

- Katualueen raja, sijainti arvioitu pohjakartan rajapyykkien ja kaava-aineiston perusteella
- Ajorata AB16/120
- Kevyen liikenteen väylä AB16/120
- Nurmi
- Kivituhka
- Vesijohto
- Jätevesijohto
- Kaukolämpö
- Betoninen reunakivi 0
- Betoninen reunakivi 16
- Valaisimen siirto

KOORDINAATTIJÄRJESTELMÄ KKJ3		KORKEUSJÄRJESTELMÄ N2000	
RAKENNUSKOHTeen NIMI JA OSOITE POROMIEHENTIE		PIIRUSTUKSEN SISÄLTÖ ASEMAPIIROS	MITTAKAAVA 1:1000
HYRYNSALMEN KUNTA, TEKNISET PALVELUT  HYRYNSALMI			
PVM. SUUN. TARK. HYV.	5.9.2025 H. TORVINEN T. LINDGREN L. HEIKKINEN	SUUN. ALA	TYÖ N:O PIIR. N:O
		1501	